





PLANTA DE PAVIMENTAÇÃO  
Rua Actriz Palmira Bastos  
Esc. 1/500

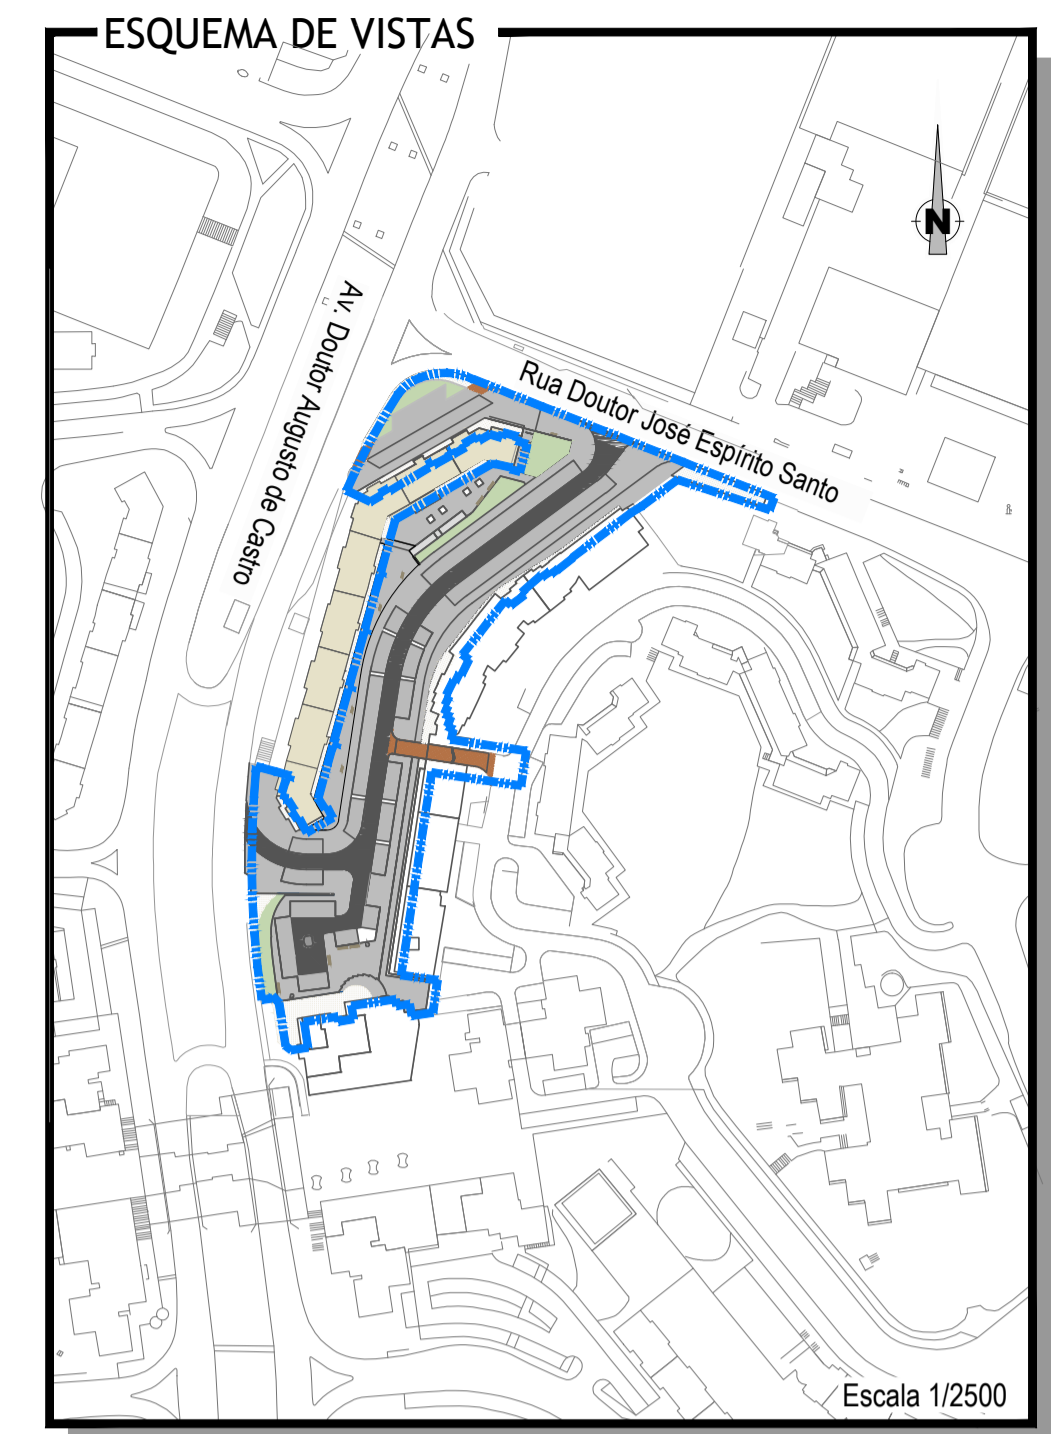

NV.02.DG042.04 | 279L.V.5.IV.401.0.B

B	Atualização do posicionamento das colunas de iluminação. Alteração do muro da praça.	Dez 2016
REVISÃO		DATA
 		
DIREÇÃO MUNICIPAL DE URBANISMO DEPARTAMENTO DE ESPAÇO PÚBLICO <b>Rua Actriz Palmira Bastos</b> COORDENADOR DE PROJETO NRV   NORVIA - Consultores de Engenharia S.A.		
		
PROJETO DE EXECUÇÃO	DATA JULHO 2016	ESCALA AS INDICADAS
IV-INFRAESTRUTURAS VIÁRIAS		RESPONSÁVEL DUARTE NUNO PEREIRA
<b>PLANTA DE PAVIMENTAÇÃO</b>		<b>5.IV.401.0.B</b>
PROCESSO 19/AQS/AD/DGES/ND/2015	CONTRATO 15033986-10/DGES/2015	SGPI 2014.5935
NOME FICHEIRO Planta_apresentação		