


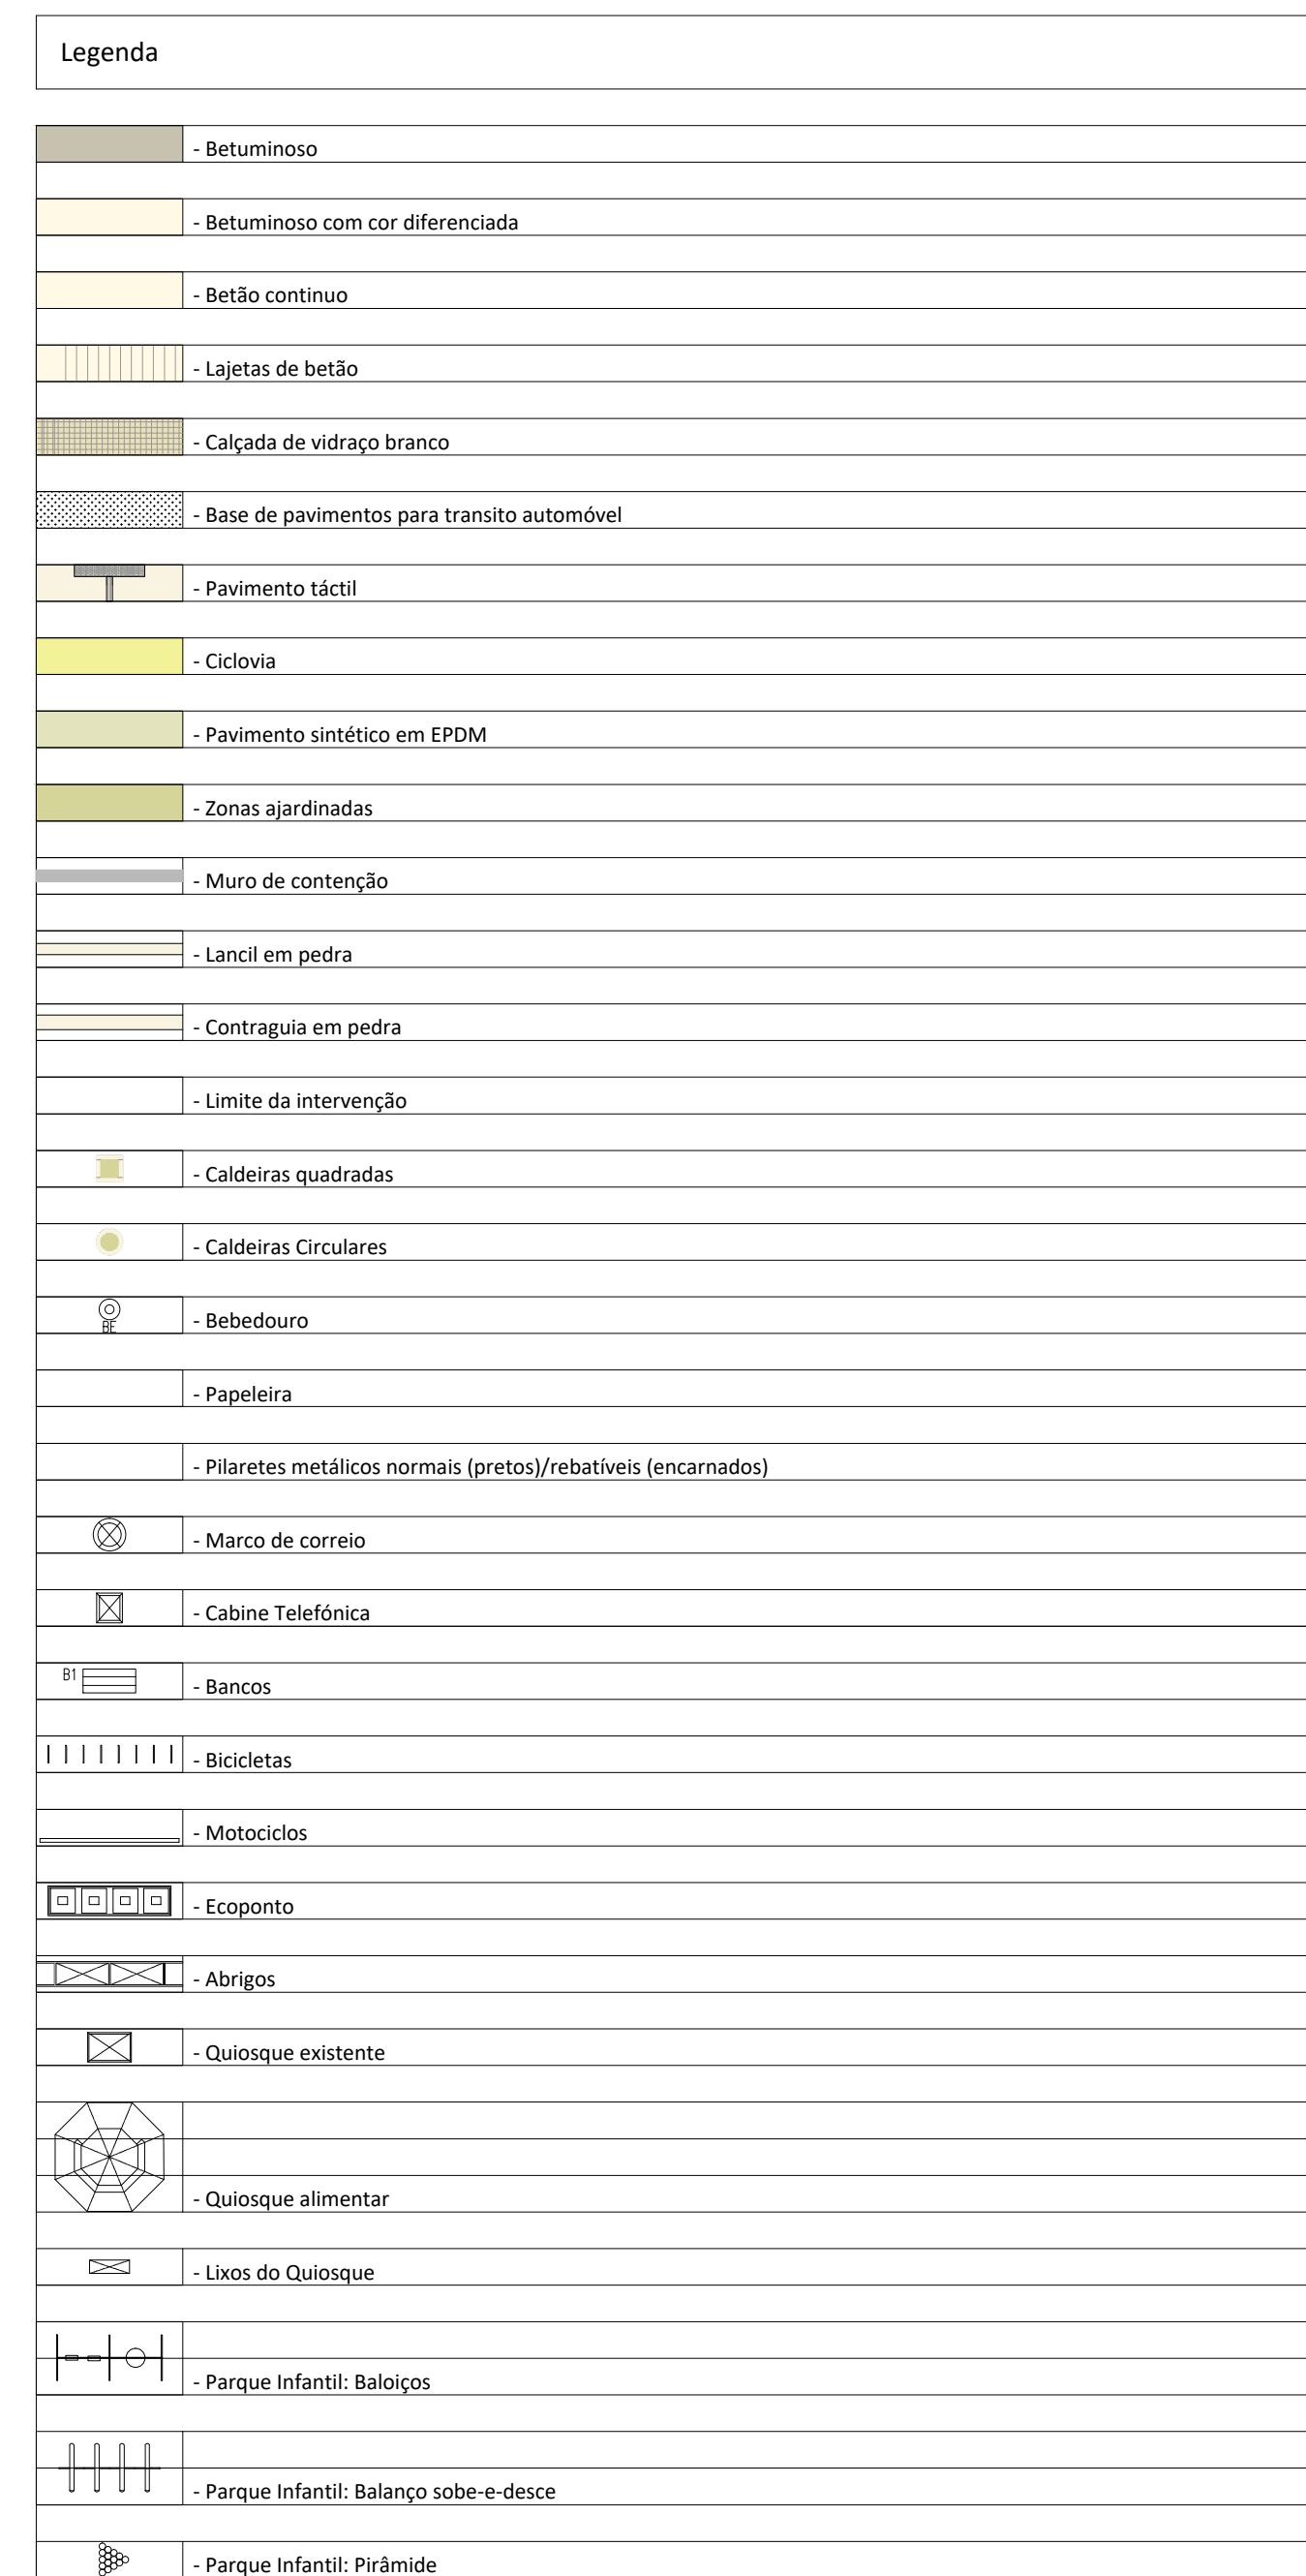

ARQUITECTURA				A-01-01
Plano Geral				
CÓDIGO DEP 102	CONTRATO 15033827-10/DGIES/2015	SGPI 2014.5937	NOME FICHEIRO 158-A-01 (ALT-PROPOSTA).DWG	