


SALDANHA

Princípios de intervenção

- Transposição da circulação em rotunda para a faixa de estacionamento atual
- Mais espaço para o peão junto às fachadas com possibilidade de criação de esplanadas e outras zonas de estadia
- Introdução de mais árvores e reorganização dos espaços verdes integrados no espaço público pedonal
- Corte da ligação da Av. Praia da Vitória à rotunda
- Criação de ciclovias (Eixo Campo Grande/Marquês)
- Relocalização da Praça de táxis na Rua Praia da Vitória

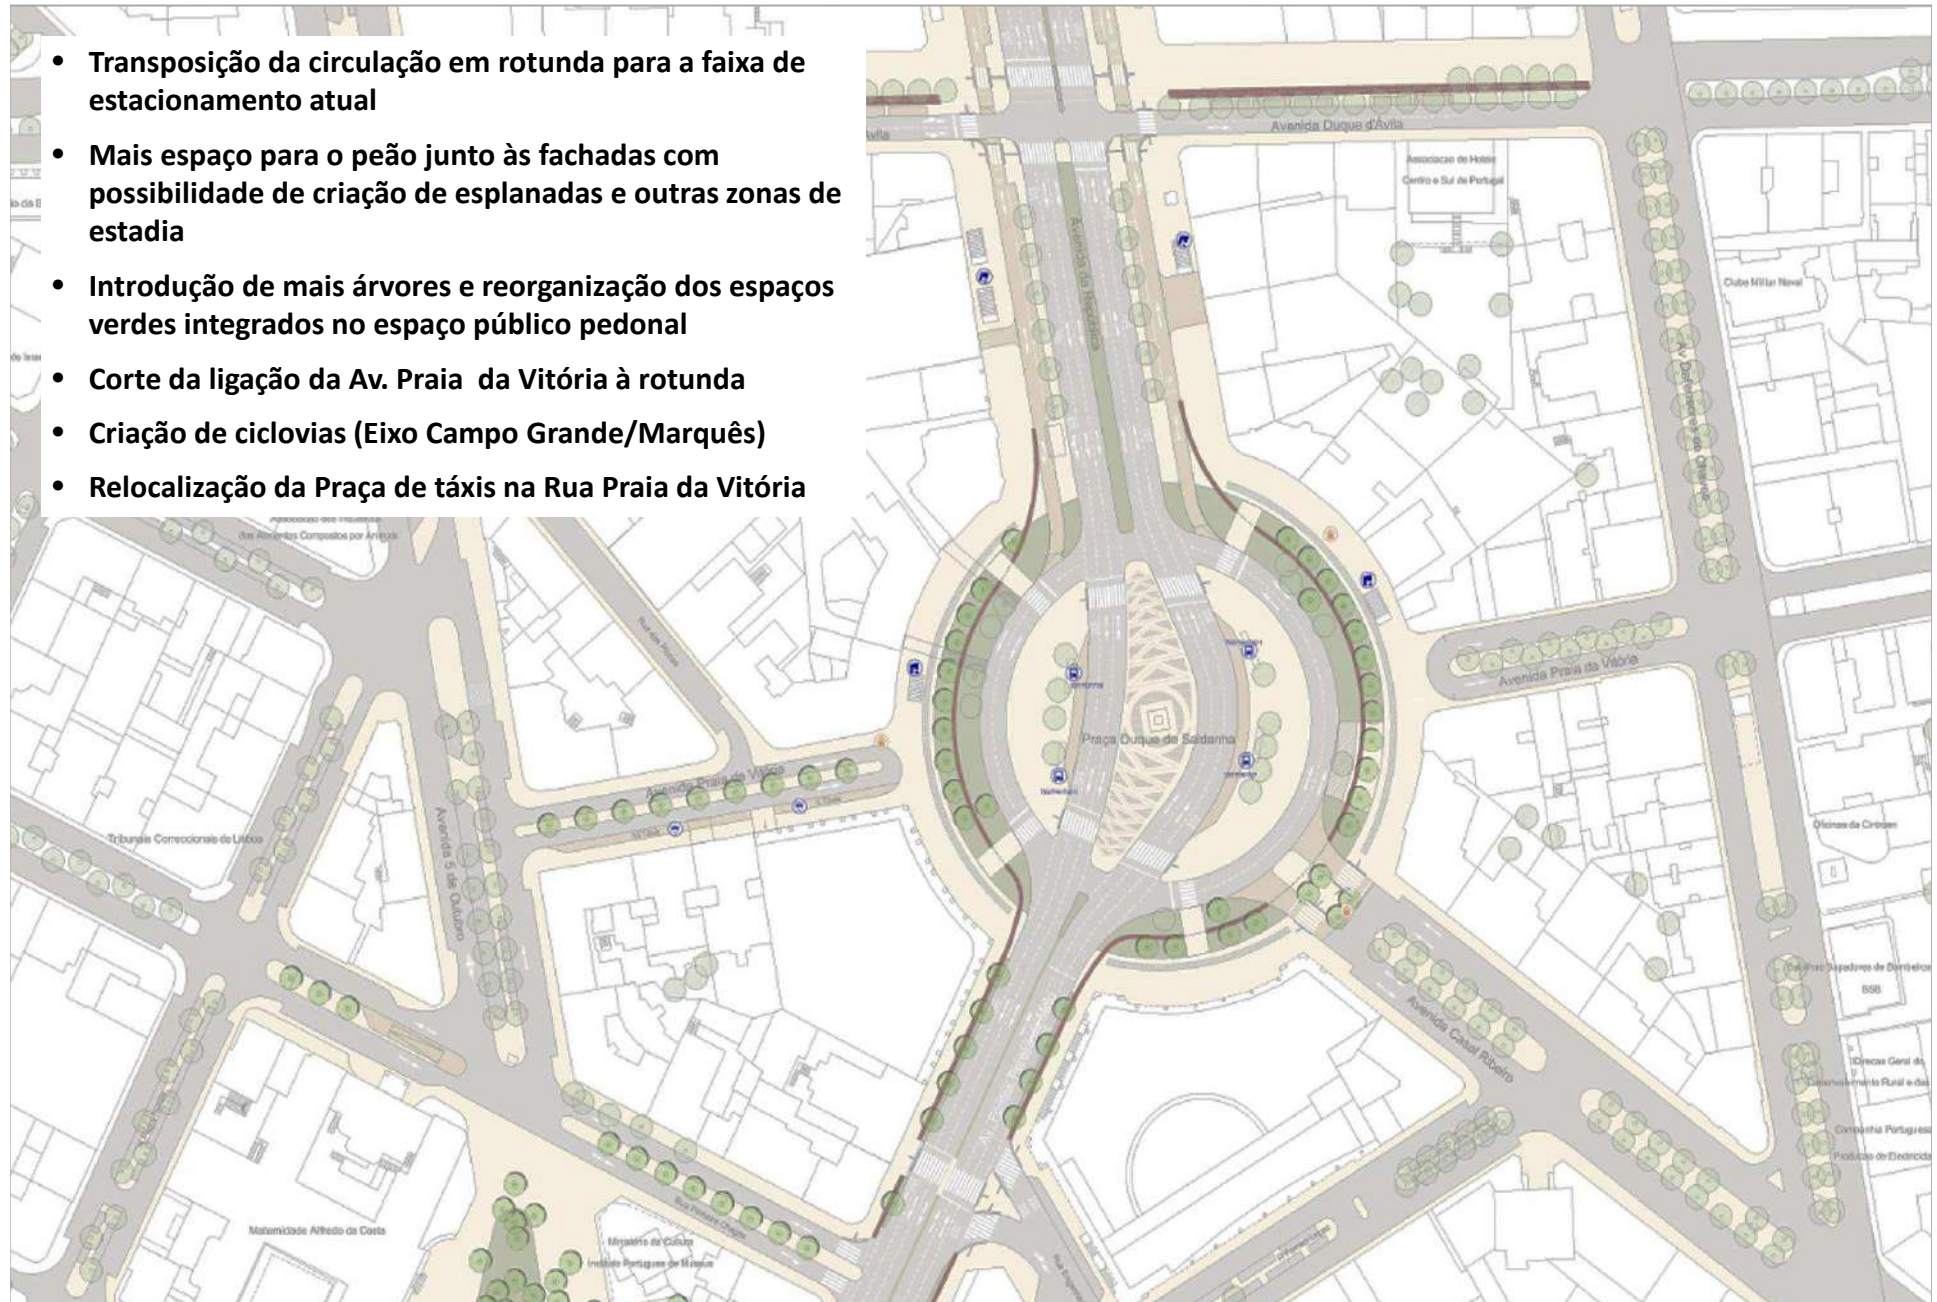

PICOAS


- Aumento substancial da área pedonal em frente ao Fórum Picoas e em frente ao Centro Imaviz
- Eliminar a via de viragem à esquerda em frente ao Fórum Picoas
- Criar 2 sentidos na rua Tomás Ribeiro
- Requalificação da ligação pedonal com a Praça José Fontana e o Liceu Camões
- Reorganizar o estacionamento de motociclos

Princípios de intervenção

AV. FONTES PEREIRA DE MELO:

- Criação de um separador central
- Criação de um corredor de árvores ao longo dos passeios
- Dar continuidade à ciclovia (Eixo Campo Grande/Marquês)



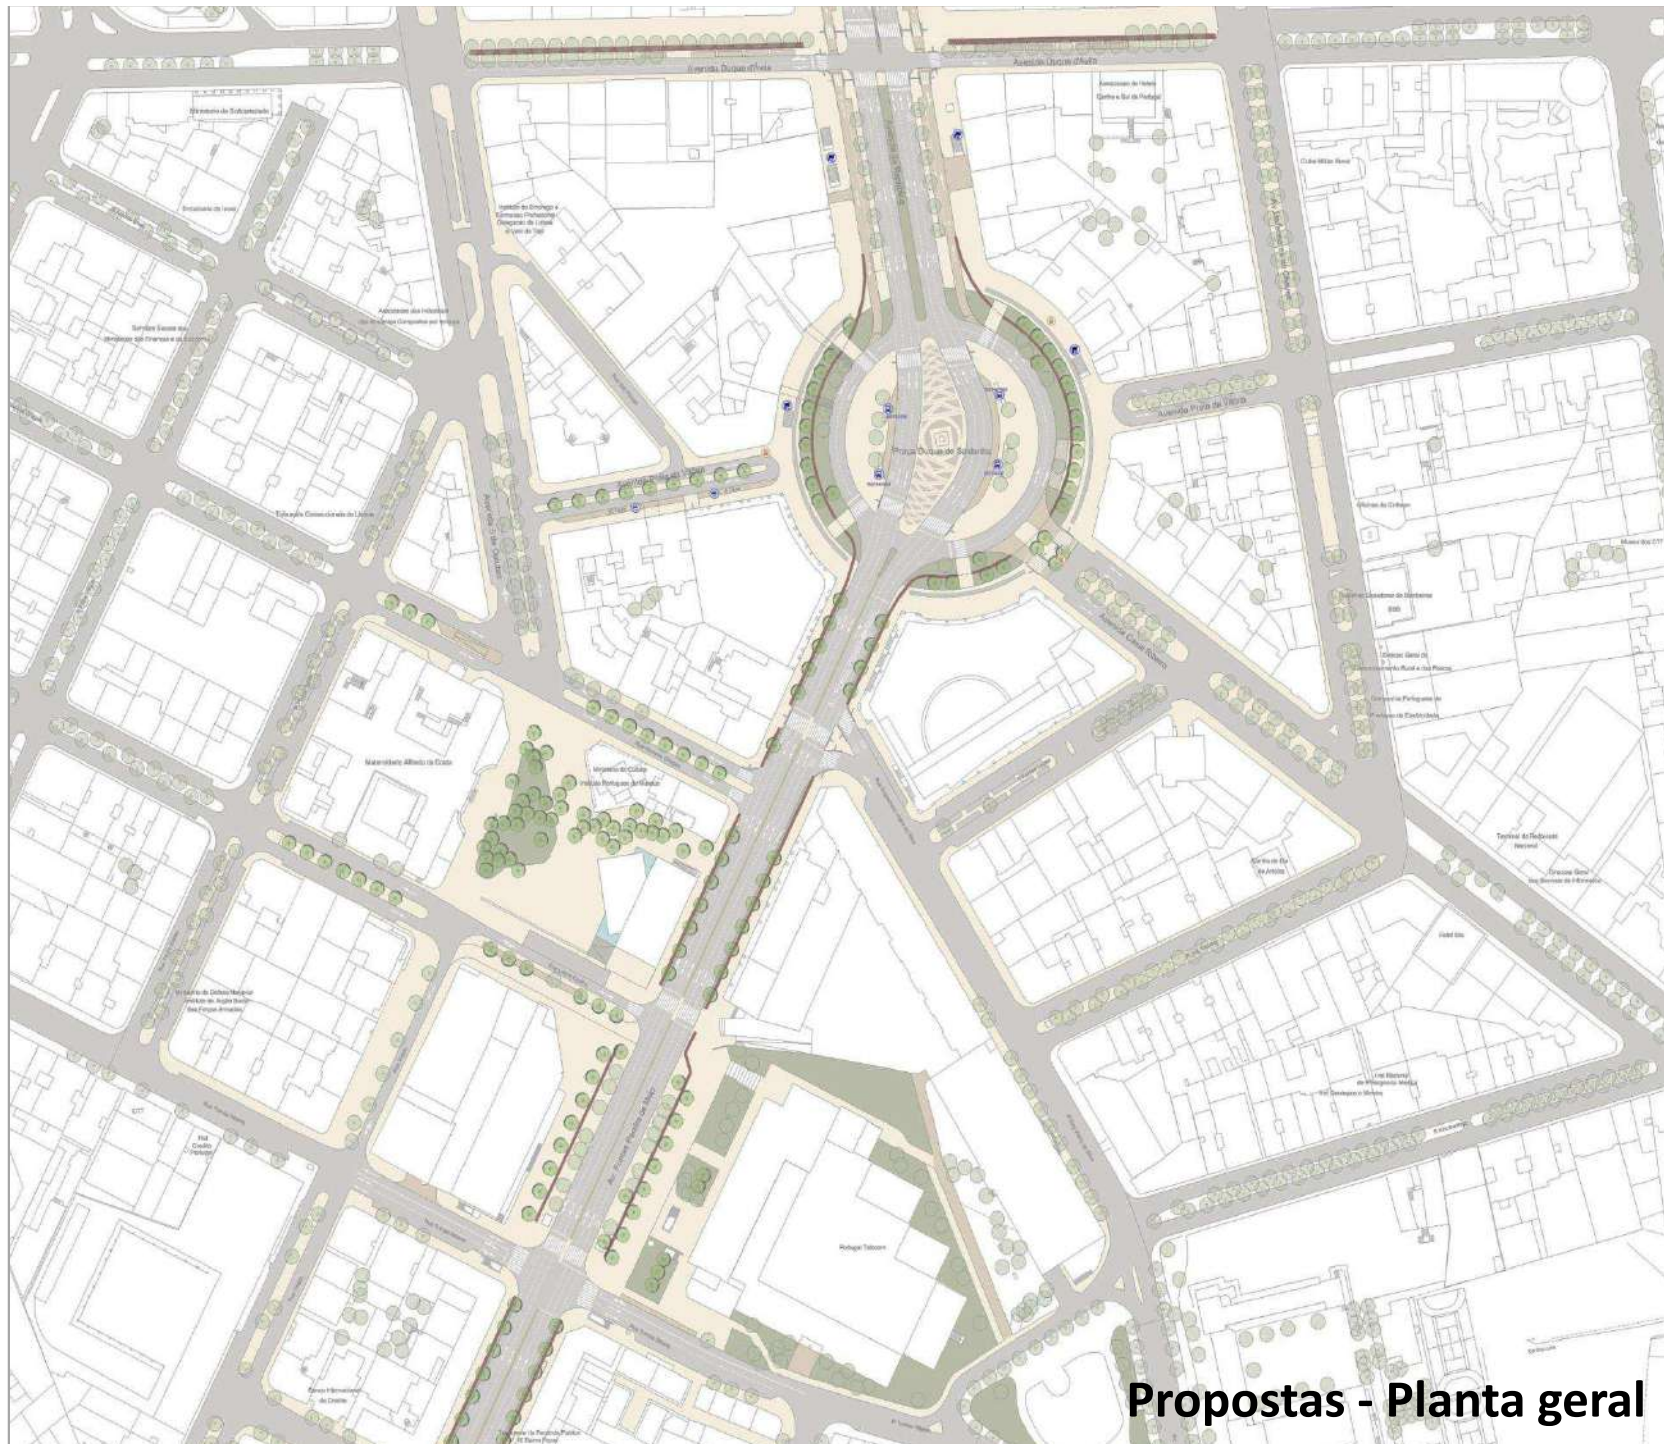

Propostas - Planta geral