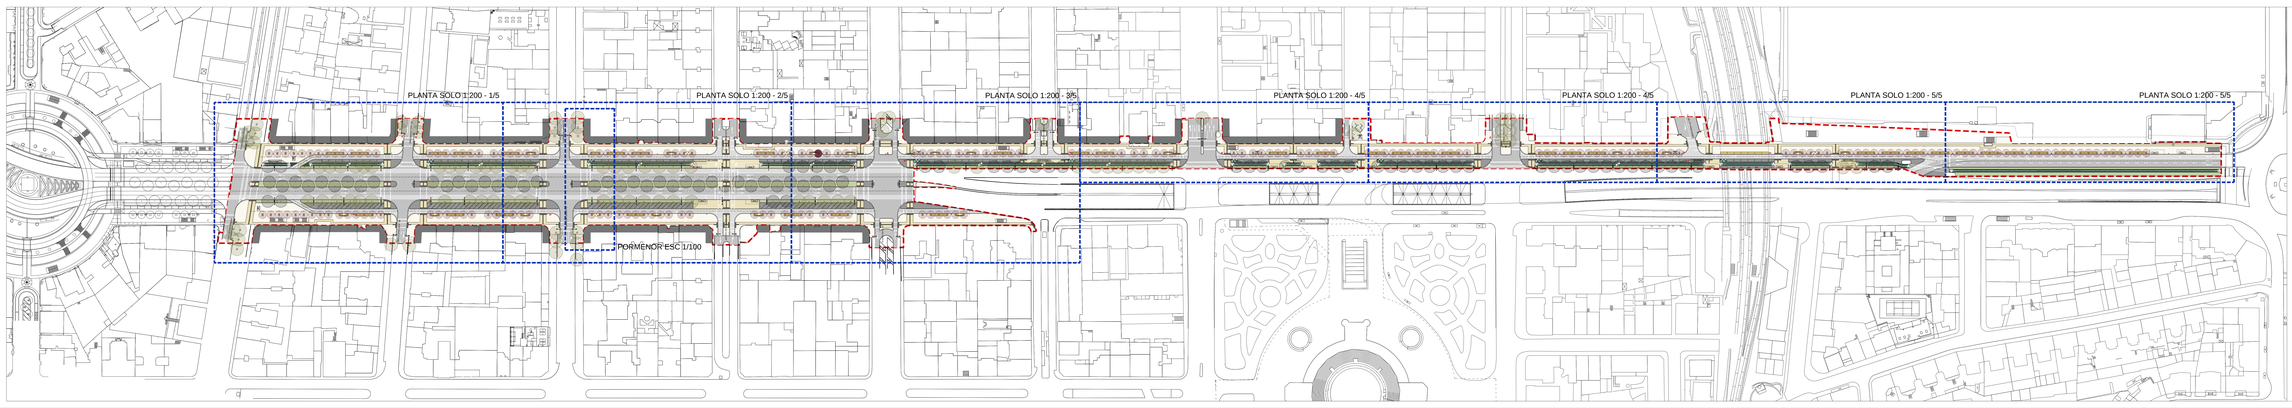

SIMBOLOGIA GERAL

- Limites de projecto

N

LEGENDA DE PAVIMENTOS

- Pavimento betuminoso escuro
- Pavimento betuminoso claro
- Pavimento em betão tipo "unipar branco Lisboa" - contínuo
- Calçada mista de vidraço e basalto - calçada artística
- Pavimento em cubo 24 x 24 x 11 cm de granito
- Pavimento em cubo 11 x 11 x 11 cm de vidraço
- Pavimento de ciclovia em "Stuty" cor RAL 6028
- Pavimento em betuminoso pintado cor RAL 1034
- Pavimento tipo lil de alerta e encaminhamento para pessoas/cegos
- Áreas plantadas

- Árvore existente
- Árvore proposta tipo 1
- Árvore proposta tipo 2
- Postes de iluminação com 8 m
- Postes de iluminação com 4 m
- Quiosques
- Paragem de Autocarros

Revisão	Descrição	Data
0	Projeto Execução	30/09/15

Dono da Obra: CÂMARA MUNICIPAL DE LISBOA
DIREÇÃO MUNICIPAL DE URBANISMO | DEPARTAMENTO DO ESPAÇO PÚBLICO

Projeto de Requalificação de Espaço Exteriores na Avenida da República

Propriedade:

SOPSEC — Rua Tomás Ribeiro, 43 - 4º andar, 1050-225 Lisboa — Tel: 213 151 000 — Fax: 213 151 001 — E-mail: sopsec@sopsec.pt

SGS — Rua Calvet de Magalhães, 242, Apartado 2032, 2770-066 Paço de Arcos — Tel: 214 467 000 — Fax: 214 467 001

JDP MDS — JDP - JOSÉ DINIS PINHEIRO, LDA. — MDS - MANUEL DOMINGOS SANTOS, LDA. — Rua Manuel Bernardes, nº 3 cave - 1050-070 Lisboa

victor belchior dinis — Rua Manuel Bernardes, nº 3 cave - 1050-070 Lisboa

caun — ENGENHARIA E ARQUITETURA, SGC — Rua Alexandre Herculano, 37 - 6º - 1250-009 Lisboa

Fase: ESTUDO PRÉVIO

Especialidade: ARQUITETURA

Técnico Responsável: Joana Pinheiro

Título do Desenho: PLANTA GERAL DE INTERVENÇÃO

Escala: 1:1000

Data: 02/05/16

Desenho nº: ARQ - 3 - 01

Revisão nº: 1

Nome do ficheiro: C410-EP-ARQ- 2 - 01.DWG