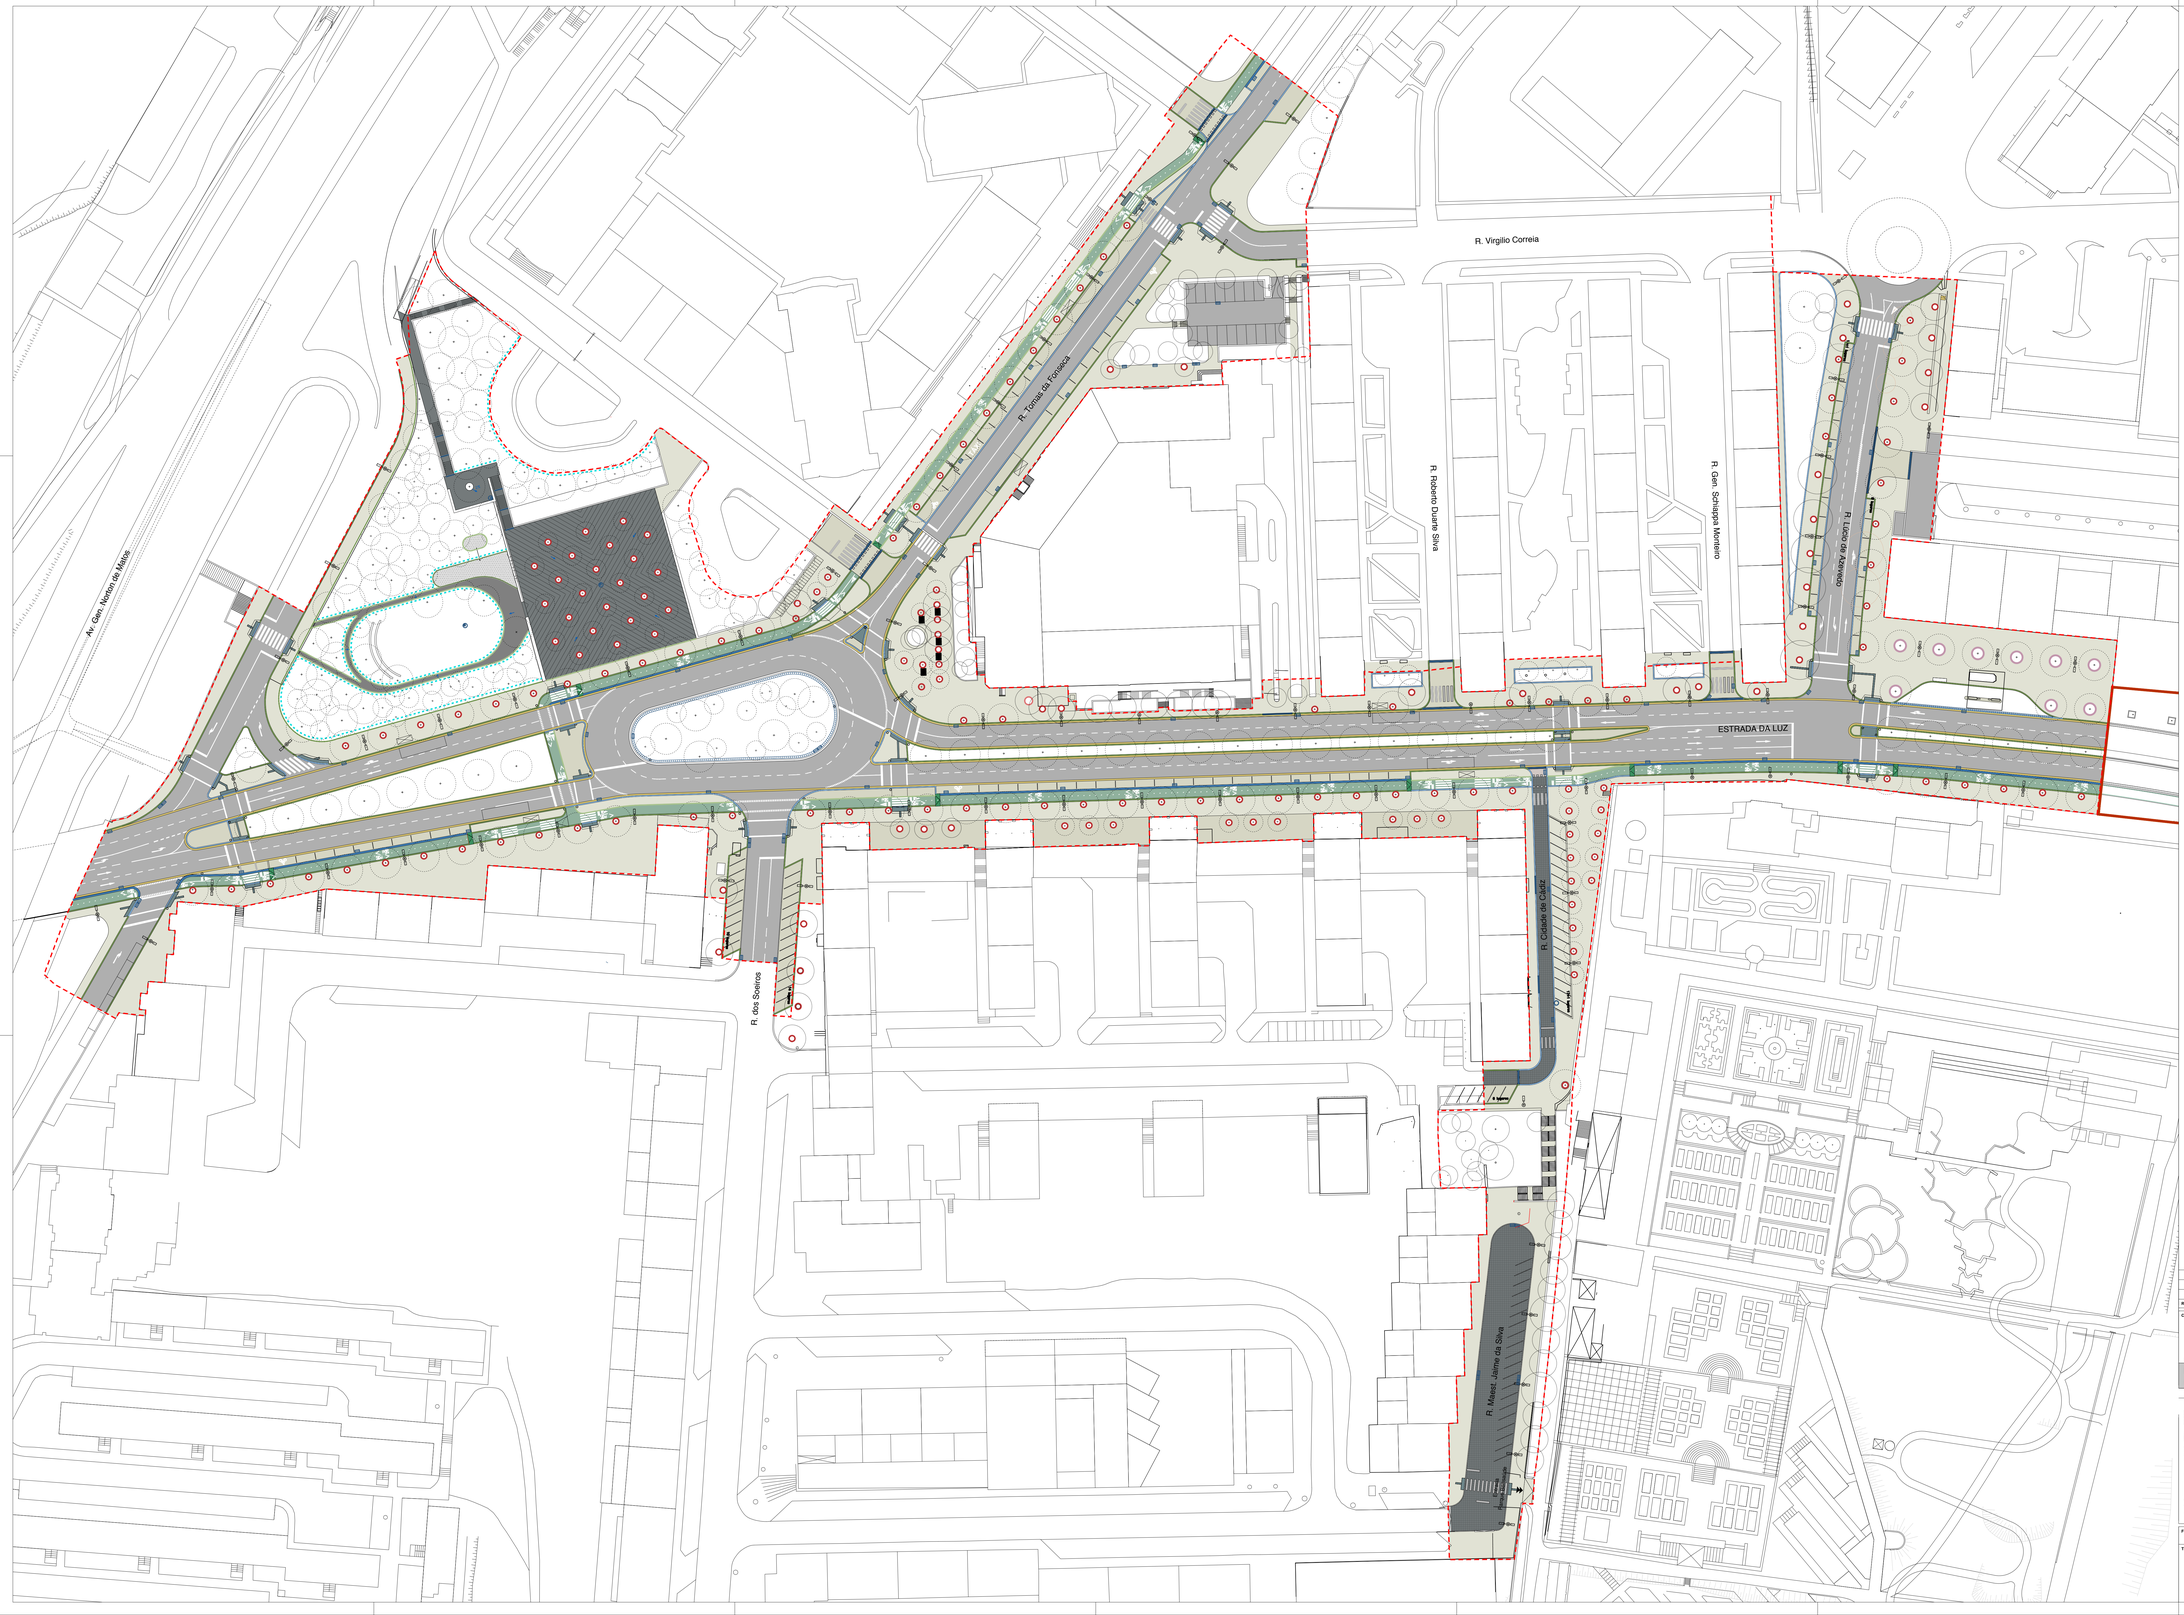

LEGENDA

Limite de intervenção proposto

PAVIMENTOS, REVESTIMENTOS E REMATES

PAV1 . pavimento em calçada miúda de vidraço (4x4cm) assente sobre almofada de areia e base com 15cm de AGBE

PAV2 . pavimento em calçada de vidraço (10x10cm) (caixa conforme projecto especialidade)

PAV3. pavimento em calçada irregular de basalto (dimensão média 10-15cm) assente com definição de esterotomia nas juntas

PAV4 . pavimento contínuo em betuminoso incolor com inertes basálticos (diâmetro 4-6mm)

PAV5 . degraus pré-fabricados em betão negro

PAV6 . pavimento em calçada de basalto (10x10cm) (ver projecto da especialidade)

PAV7 . pavimento em calçada de granito (10x10cm) (ver projecto da especialidade)

PAV9 . pavimento em betão betuminoso (ver projecto da especialidade)

PAV5 . piso táctil indicador de passadeira . faixa de alerta e guia de encaminhamento em lajes de vidraço (peças 40cmx40cmx8cm)

PAV6 . pavimento tipo Slurry, ou equivalente, na cor RAL 6029 (ver projecto da especialidade)

PAV7 . guia em bloco de granito para marcação de lugares de estacionamento (ver projecto da especialidade)

PAV8 . marcação de passadeiras e atravessamento de ciclovia em cubos de vidraço (ver projecto da especialidade)

PAV9 . marcação de lugares de estacionamento com cubo de vidraço (ver projecto da especialidade)

REV1 . revestimento em areão de rio (espessura da camada 40cm)

CON1 . caldeira com 1.50m de diâmetro em chapa de aço corten com 5mm de espessura e quinado no topo

CON2 . caldeira com 2.00m de diâmetro em chapa de aço corten com 5mm de espessura e quinado no topo

CON3 . caldeira com 3.00m de diâmetro em chapa de aço corten com 5mm de espessura e quinado no topo

CON4 . contraguia de 40cm de largura de granito (10x10cm) com sumidouros pontuais em ferro fundido com 40cm de largura

CON5 . contenção em chapa de aço corten com 5mm de espessura e quinado no topo

CON6. contenção em lancil em vidraço com 30cm de largura

CON7. guia em bloco de vidraço com 30cm de largura

CON8. contenção em bloco de vidraço com 50cm de largura

CON9. contenção em lancil rampeado de vidraço

CON10 . bloco rampeado de vidraço para transição de cota de ciclovia (ver projecto da especialidade)

SISTEMA DE ORENAGEM

pendente do pavimento

DRE1 . linha de recolha de águas pluviais em contraguia de 40cm de largura de granito (10x10cm) com sumidouros pontuais em ferro fundido com 40cm de largura

DRE2 . sumidouro circular com tampa em pedra de calcário vidraço (ver projecto da especialidade)

DRE3. sumidouro com tampa em ferro fundido (ver projecto da especialidade)

DRE4 . sumidouro com tampa em ferro fundido (ver projecto da especialidade)

DRE5 . grelha (ver projecto da especialidade)

DRE6 . geodreno (ver projecto da especialidade)

Revisão	Descrição	Data

CLIENTE

LISBOA
CÂMARA MUNICIPAL

PRAÇA DE BAIRRO

DIREÇÃO MUNICIPAL DE URBANISMO | **DEPARTAMENTO DO ESPAÇO PÚBLICO**

Projeto de Requalificação da Estrada da Luz
(Av. Gen. Norton de Matos- Rua São Tomás de Aquino)

COORDENADOR DE PROJECTO **Patrícia Barbas Lopes**

arquitectura e espaço público
BARBAS LOPES ARQUITECTOS
www.arquitectos.pt
Travessa do Cabo, 32-1º
1200-298 Lisboa, Portugal
tel +351 213 965 322

meio viário
www.tis.pt
Av. Marquês de Tomar, 33, 9º Dto., 1
1050-161 Lisboa
tel +351 213 534 480

estruturas
www.betar.pt
Av. Elias Garcia nº 53 - 2ºEsq.
1050-098 Lisboa
tel +351 217 924 110

arquitectura paisagista
BALDIOS ARQUITETOS PAISAGISTAS
www.baldios.pt
info@baldios.pt
tel +351 21 347 0 347
Praça da Marina Nova, 6, 1950-x, 1200-374 Lisboa

redes de águas e saneamento
Campo d'Água Engenharia e Gestão, Lda.
www.campodagua.pt
Rua do Mindelinho, nº10 C
2790-078 Carnaxide
tel+351 214 104 276

infraestruturas de telecomunicações e eléctricas
NATURAL WORKS
www.naturalworks.pt
Rua Ricardo Espírito Santo, n.º6 – Cv Dir.
1200-790 Lisboa
tel +351 21 097 1 916

Fase:	Especialidade:	Técnico Responsavel:
ANTE-PROJECTO	ARQUITECTURA/ ARQ. PAISAGISTA	PATRÍCIA BARBAS

Título do Desenho:	Escala:	Data:
PLANTA DE SISTEMA DE PAVIMENTAÇÃO, REMATES E SISTEMA DE DRENAGEM	1:500	07/02/2020
	Desenho nº: AP.AAP.07.00	Revisão nº:
	Nome do Ficheiro: 'CAP_1870_ARQ_SAIE.dwg	