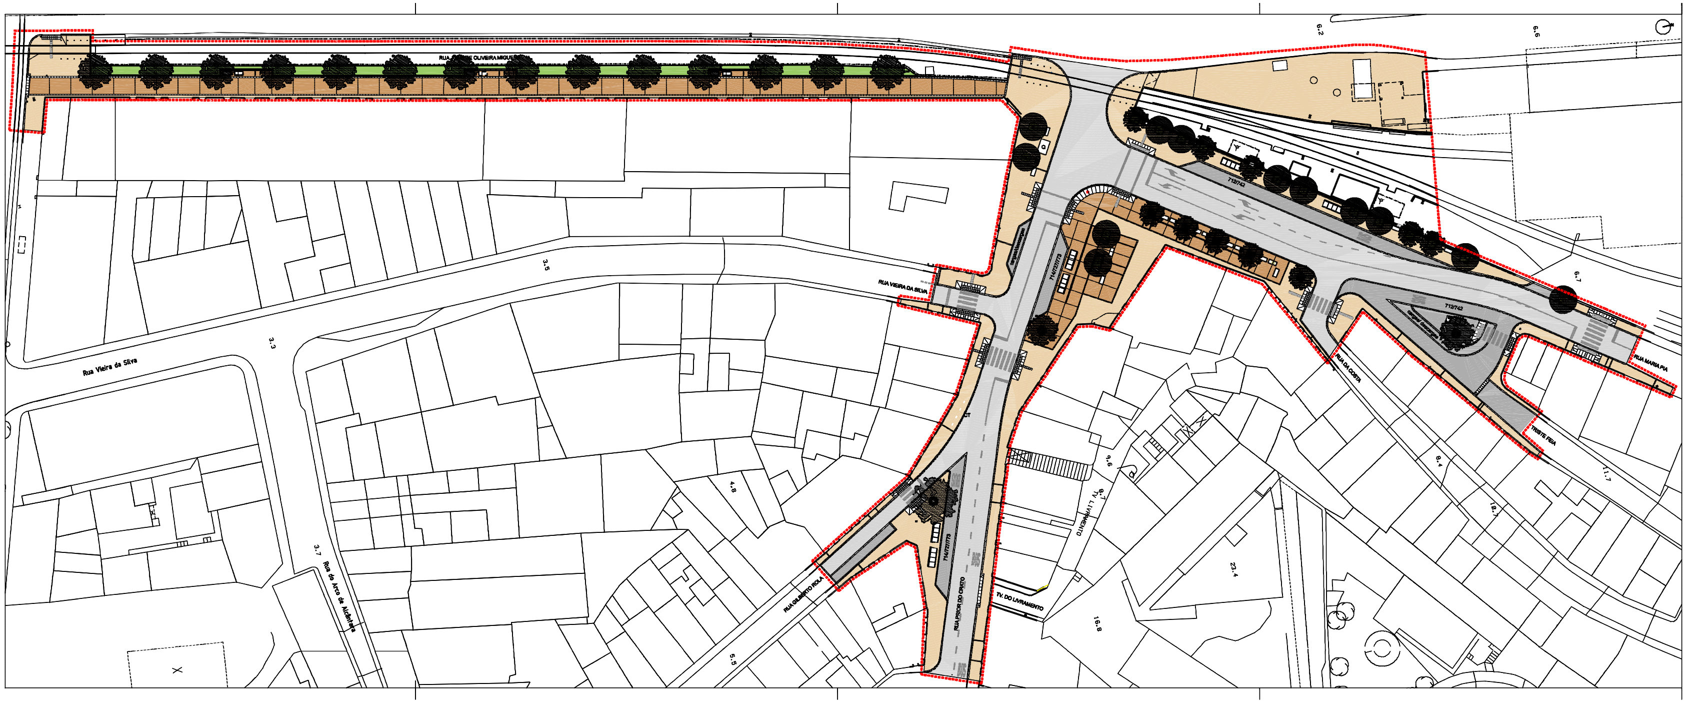
RUA JOÃO OLIVEIRA MIGUENS
Rua Vieira da Silva
RUA VIEIRA DA SILVA
Rua do Arco de Alcântara
3.3
3.5
3.7
4.8
5.5
6.2
6.6
6.7
9.6
8.1
16.8
23.4
8.4
12.7
11.7
712/742
714/727/773
Q
CT
BUS
cargas/descargas
RUA DA COSTA
RUA MARIA PIA
TRISTE FEIA
TV. LIVRAMENTO
TV. DO LIVRAMENTO
RUA PRIOR DO CRATO
RUA GILBERTO ROLA

LEGENDA

- 🟥 LIMITE DA ÁREA DE INTERVENÇÃO
- ▨ CALÇADA DE CALCÁRIO
- ▥ LAJEADO DE GRANITO
- ▨ CUBO DE GRANITO
- ▨ BETUMINOSO
- ▨ BETÃO CONTÍNUO (UNILISBOA)
- 🟩 CANTEIRO
- ▨ GRAVILHA (EM CALDEIRA)
- C T CITY TAINER
- Q QUIOSQUE
- ● ÁRVORE EXISTENTE
- ● ÁRVORE PROPOSTA

02	ALTERAÇÃO DA RUA JOÃO OLIVEIRA MIGUENS	14 Março 2016
01	PROJETO DE EXECUÇÃO REVISTO	15 Janeiro 2016
00	PROJETO DE EXECUÇÃO	Outubro 2015
REVISÃO		DATA

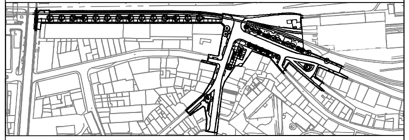

LISBOA
CÂMARA MUNICIPAL

UMA PRAÇA EM CADA BAIRRO

DIREÇÃO MUNICIPAL DE URBANISMO **DEPARTAMENTO DE ESPAÇO PÚBLICO**

Projeto de Espaços Exteriores do Largo do Calvário incluindo o Largo das Fontainhas e do Largo de Alcântara
(Volume B - Largo Alcântara)

COORDENADOR DE PROJETO **MANUEL FERNANDES DE SÁ, LDA**

Manuel Fernandes de Sá, Lda
Rua da Constituição, 344 - 1ºD
4200-192 Porto - Portugal
Tel: (+351) 225 089 418
E-mail: arq.mfs@gmail.com

ACB. Arquitectura Paisagista
Rua de [illegible], 1, 1400-077 Lisboa
Tlf: 21 [illegible] | acbpaisagem@acbpaisagem.com

PROJETO DE EXECUÇÃO	DATA **OUTUBRO 2015**	**ESCALA 1:500**	**RESPONSÁVEL** Arq. **MANUEL FERNANDES DE SÁ**

ESPAÇO PÚBLICO, ARQUITECTURA, URBANISMO E PAISAGISMO

PLANTA GERAL DE PROPOSTA

PE.01.B.01.02

CÓDIGO DEP **087**	CONTRATO **15033640-2/DGES/2015**	SGPI **2014.5769**	NOME FICHEIRO **PE-01-B-01-02_PltGeral-Prop**