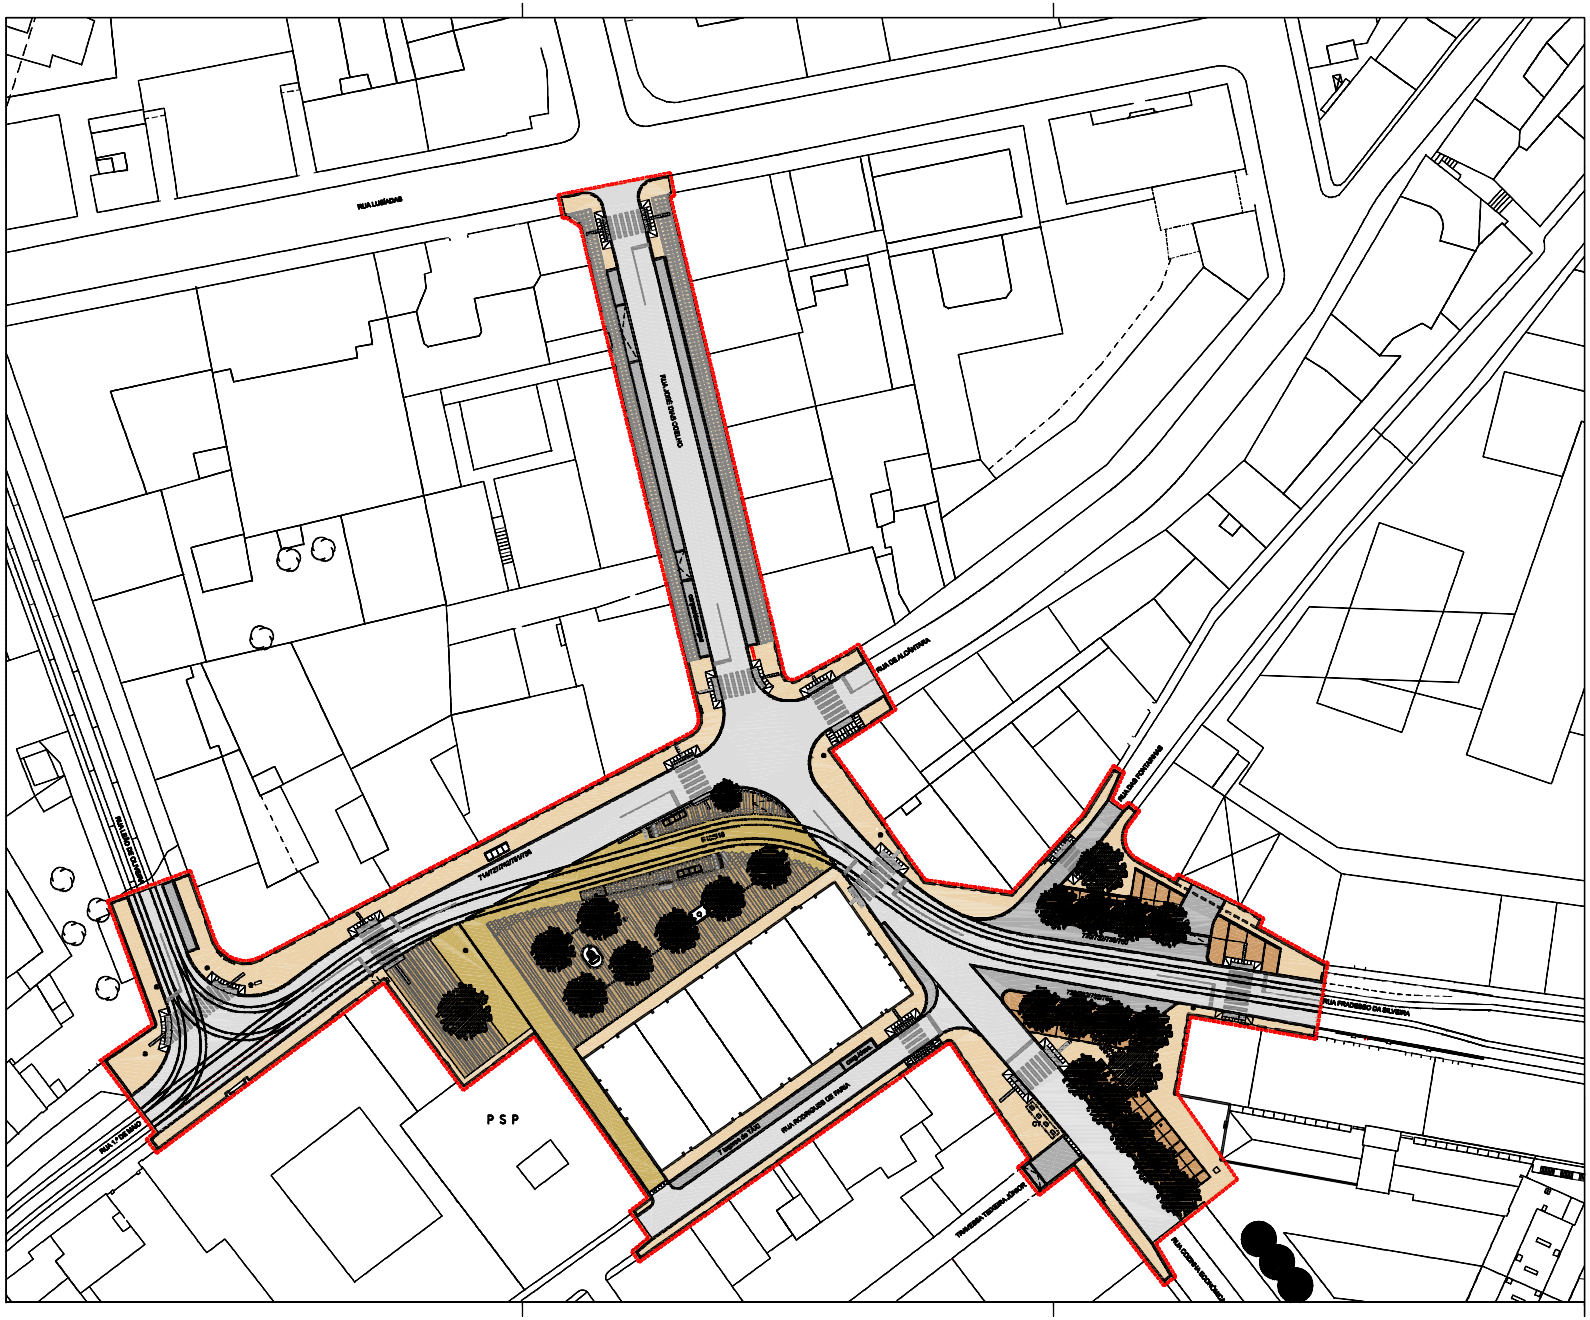

LEGENDA

- LIMITE DA ÁREA DE INTERVENÇÃO
- CALÇADA DE CUBO DE CALCÁRIO 8cm (VIDRAÇO RIJO)
- CALÇADA ARTISTICA EM CUBO DE CALCÁRIO E BASALTO 8cm (VIDRAÇO RIJO)
- LAJEADO DE GRANITO DE ALPENDURADA
- CUBO DE GRANITO DE ALPENDURADA
- CUBO DE GRANITO
- BETUMINOSO
- BETÃO CONTÍNUO (UNILISBOA)
- CT CITY TAINER
- Q QUIOSQUE
- F FONTANÁRIO
- ÁRVORE EXISTENTE
- ÁRVORE PROPOSTA

REVISÃO		DATA
02	ALTERAÇÃO DO CAIS DO ELÉTRICO NO LARGO DO CALVÁRIO	4 Março 2016
01	PROJETO DE EXECUÇÃO REVISTO	9 Fevereiro 2016
00	PROJETO DE EXECUÇÃO	Dezembro 2015

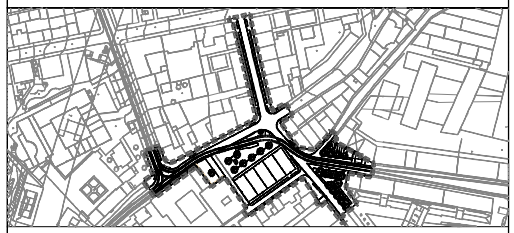

LISBOA
CÂMARA MUNICIPAL

PRAÇA DO KAIKHU

DIREÇÃO MUNICIPAL DE URBANISMO DEPARTAMENTO DE ESPAÇO PÚBLICO

Projeto de Espaços Exteriores do Largo do Calvário incluindo o Largo das Fontainhas e do Largo de Alcântara (Volume A - Largo Calvário/Fontainhas)

COORDENADOR DE PROJETO MANUEL FERNANDES DE SÁ, LDA

Manuel Fernandes de Sá, Lda
Rua do Constituição, 866 - 1º D
4200-182 Porto - Portugal
Tel: (+351) 226 055 410
E-mail: arq.mfs@gmail.com

ACB Arquitectura Paisagista

PROJETO DE EXECUÇÃO	DATA DEZEMBRO 2015	ESCALA 1:250	RESPONSÁVEL Arq. MANUEL FERNANDES DE SÁ

ESPAÇO PÚBLICO, ARQUITETURA, URBANISMO E PAISAGISMO

PLANTA GERAL DE PROPOSTA

PE.01.A.01.02

CÓDIGO DEP 027	CONTRATO 1500/8649-2/DGEM/2015	ISBN 2854.5749	NOME FICHEIRO PE-01-A-01-02_PGeral-Prop-250