






Alçado Poente

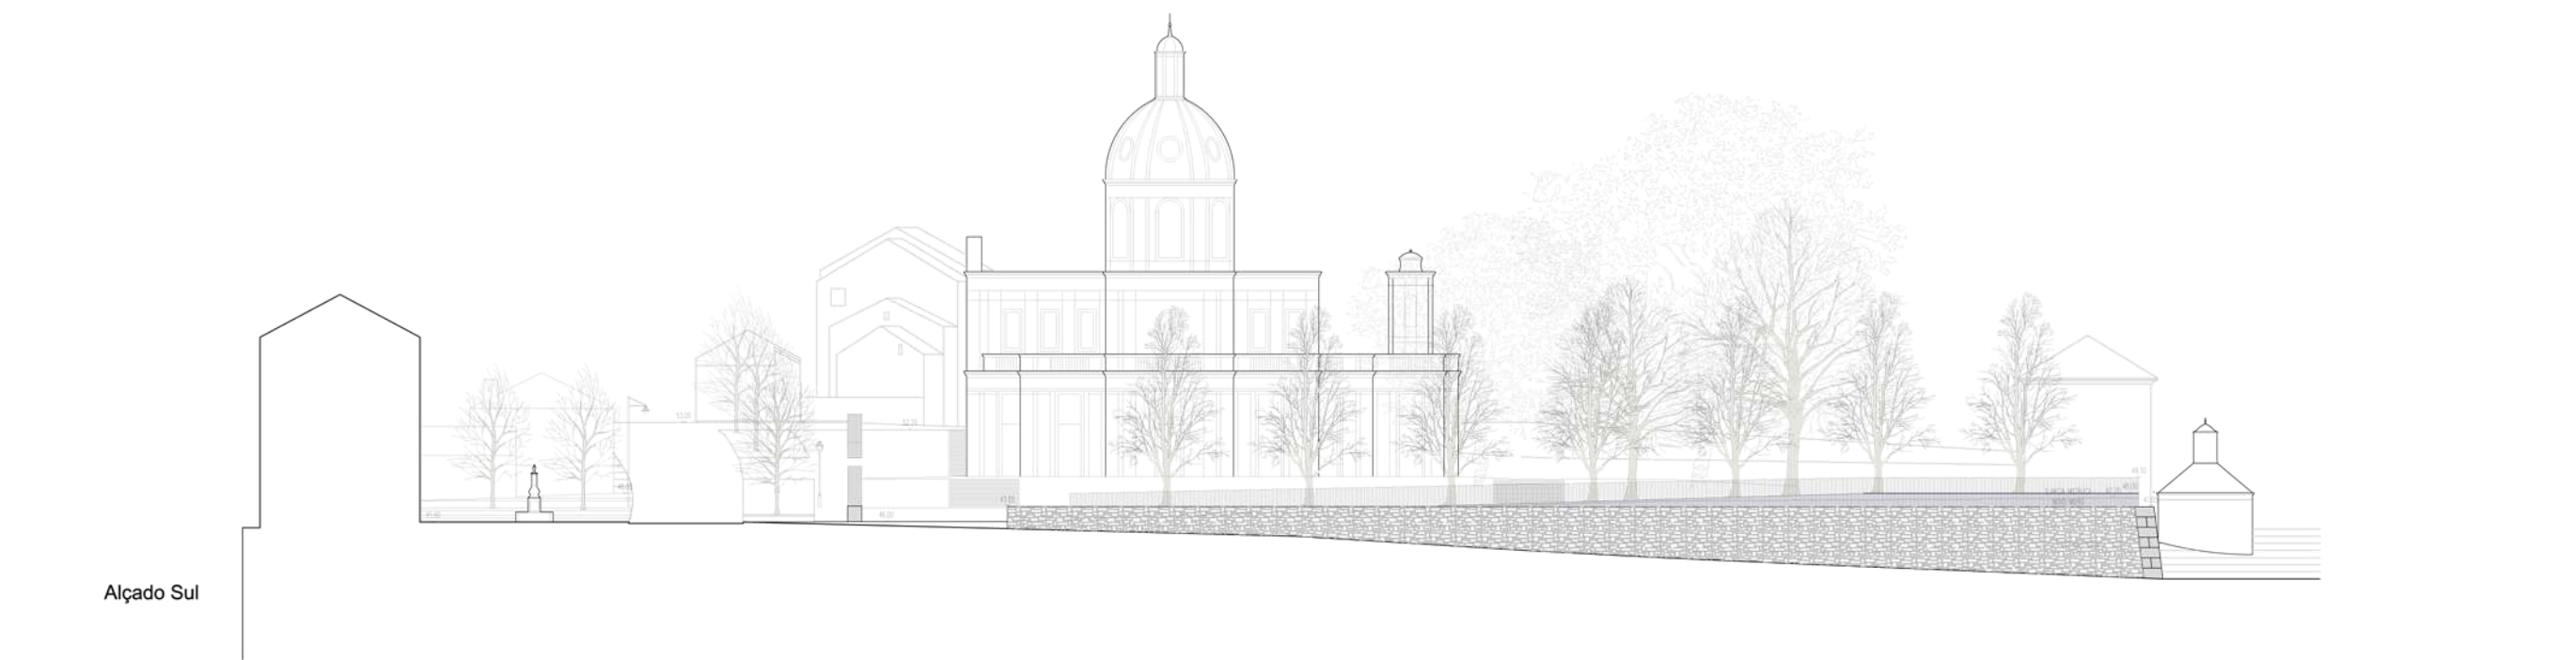


Alçado Sul

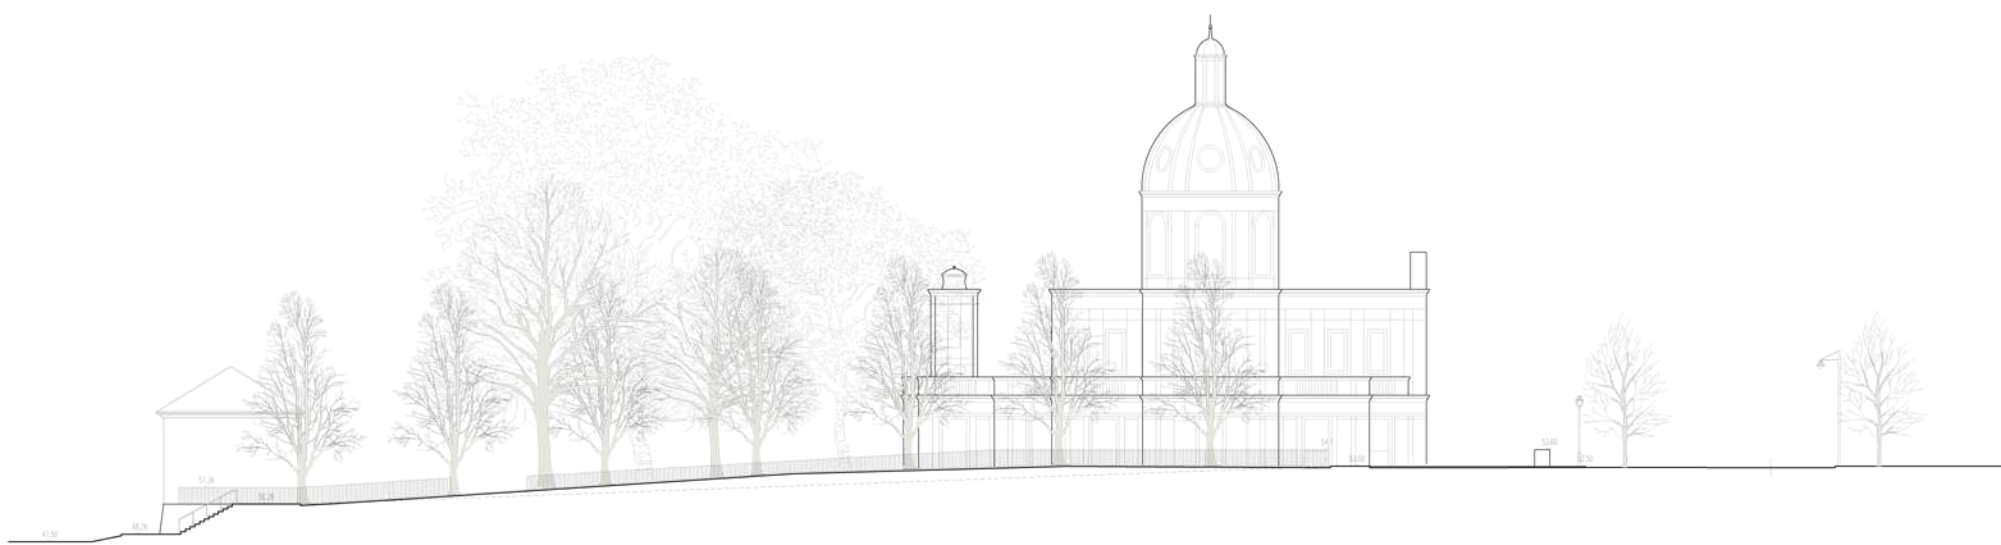

Alçado Norte

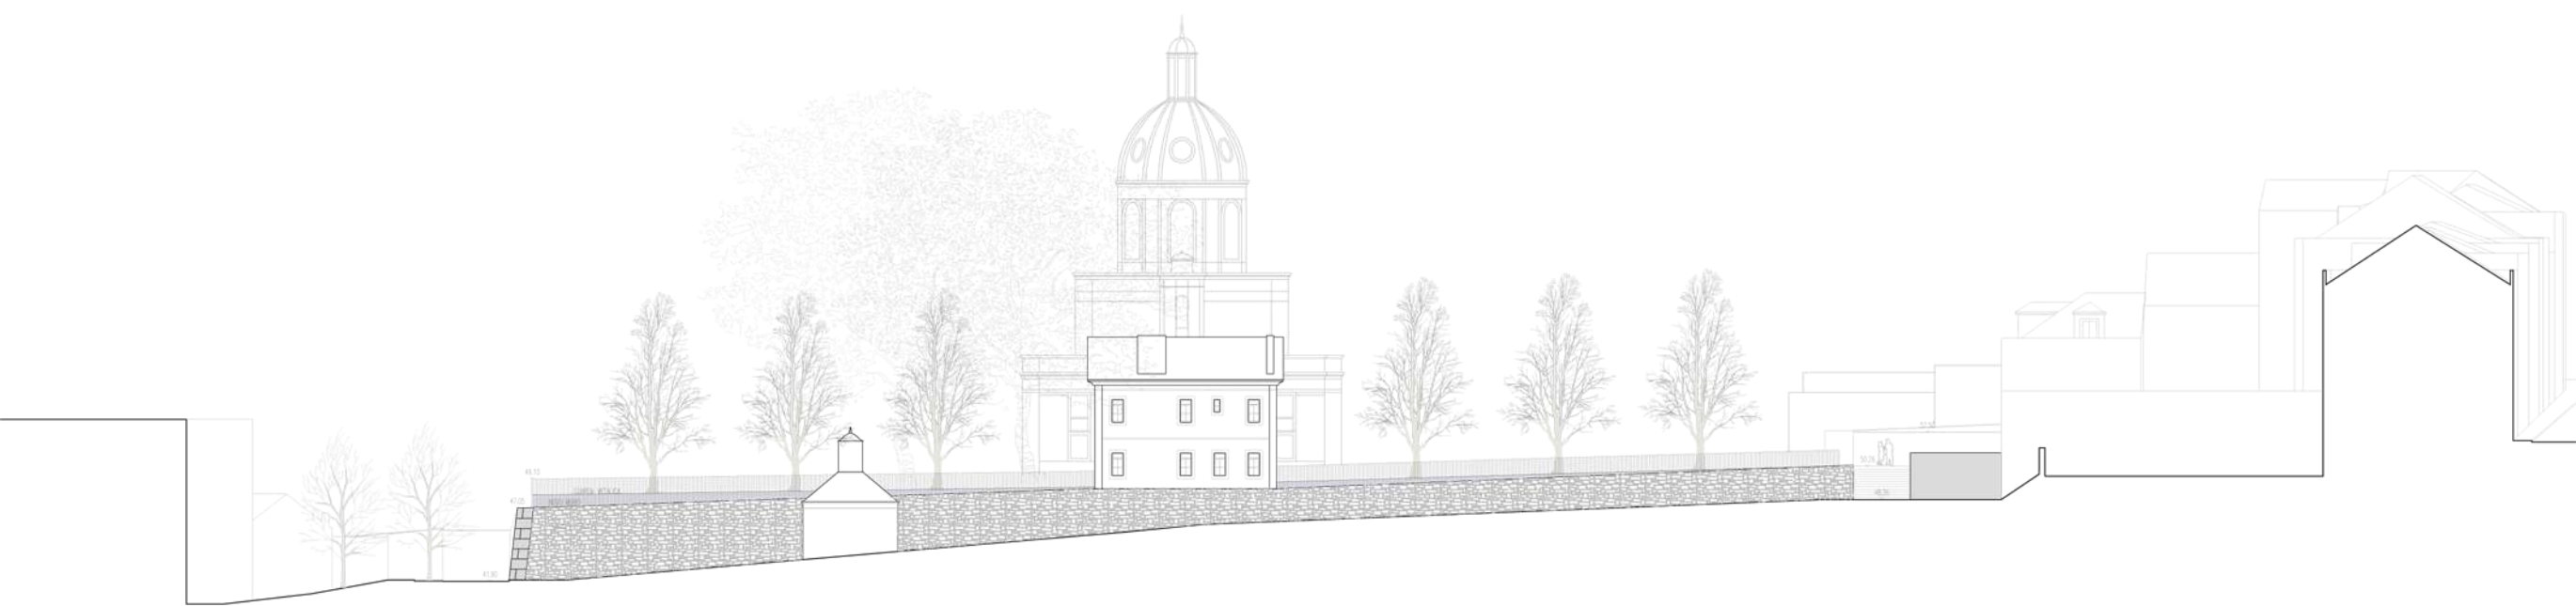

Alçado Nascente

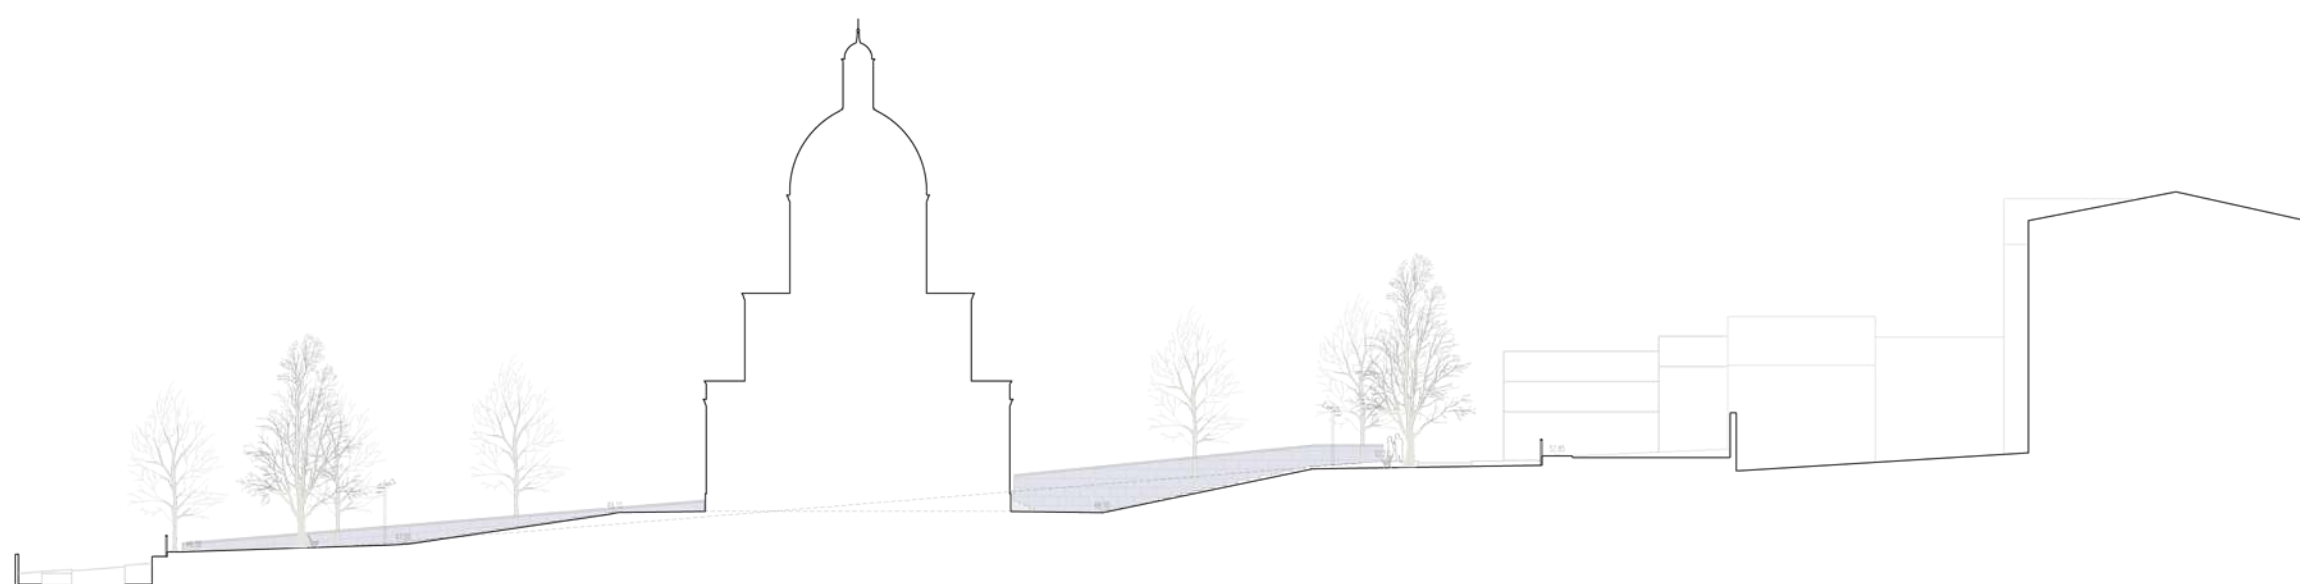

Corte A-A'