

# CENTRO COLOMBO

PEDIDO DE INFORMAÇÃO PRÉVIA


EXPANSÃO COLOMBO

4 MAIO 2015

## ÍNDICE DE DESENHOS

- 01 - Planta Geral Piso -3 \_ Plano de Acessibilidades \_ escala 1/1000
- 02 - Planta Parcial Piso -2 \_ Plano de Acessibilidades \_ escala 1/1000
- 03 - Planta Parcial Piso -1 \_ Plano de Acessibilidades \_ escala 1/1000
- 04 - Planta Parcial Piso 0 \_ Plano de Acessibilidades \_ escala 1/1000
- 05 - Planta Parcial Piso 1 \_ Plano de Acessibilidades \_ escala 1/1000
- 06 - Planta Parcial Piso 2-3 \_ Plano de Acessibilidades \_ escala 1/1000
- 07 - Planta Parcial Piso 4-6 \_ Plano de Acessibilidades \_ escala 1/1000
- 08 - Planta Parcial Piso 7-10 \_ Plano de Acessibilidades \_ escala 1/1000
- 09 - Planta Parcial Piso 11 \_ Plano de Acessibilidades \_ escala 1/1000
- 10 - Planta Parcial Piso 12-13 \_ Plano de Acessibilidades \_ escala 1/1000

Lista de Layers

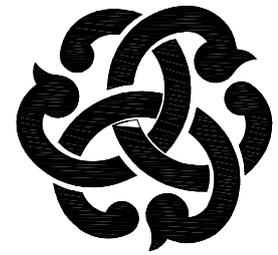

COLOMBO

## PLANO DE ACESSIBILIDADES

**SOMAE SIERRA**

**CBRE**  
GLOBAL  
INVESTORS



PERCURSO ACESSÍVEL



**Promotor / Developer**  
**SONAESIERRA**  
**CBRE**  
 GLOBAL INVESTORS

**Arquitecto / Project Architect**  
 Jorge Manuel Garcia P. Morgadinho  
 Inscrito na Ordem dos Arquitectos sob o N.º 4697

**Desenvolvimento Conceptual e Arquitectura**  
 Design Manager  
 Gonçalo Pessoa Jorge

### PEDIDO DE INFORMAÇÃO PRÉVIA

### EXPANSÃO CENTRO COLOMBO

**Requerente / Applicant**  
 Centro Colombo - Centro Comercial S.A.  
 Avª do Colégio Militar N.ºs 37 a 37 Q  
 1500-180 Lisboa 392 Lisboa

**Especialidade / Speciality**  
 ARQUITECTURA

**Designação / Drawing Title**  
 PLANO ACESSIBILIDADES  
 PLANTA PISO -3

<b>Escala / Scale</b>	1:1000	<b>Desenho Nº / Drawing Nº</b>	01
<b>Data / Date</b>	4 MAIO 2015		

ESTE DESENHO NÃO PODE SER REPRODUZIDO NO TODO OU EM PARTE SEM AUTORIZAÇÃO EXPRESSA



 PERCURSO ACESSÍVEL



Promotor / Developer



Arquitecto / Project Architect

Jorge Manuel Garcia P. Morgadinho

Inscrito na Ordem dos Arquitetos sob o N.º 4697

Desenvolvimento Conceptual e Arquitectura  
Design Manager

Gonçalo Pessoa Jorge

**PEDIDO DE  
INFORMAÇÃO PRÉVIA**

**EXPANSÃO  
CENTRO COLOMBO**

Requerente / Applicant

Centro Colombo - Centro Comercial S.A.  
Av.º do Colégio Militar Nºs 37 a 37 Q  
1500-180 Lisboa 392 Lisboa

Especialidade / Speciality

**ARQUITECTURA**

Designação / Drawing Title

**PLANO ACESSIBILIDADES  
PLANTA PISO -2**

Escala / Scale


1:1000

Desenho Nº / Drawing Nº

Data / Date

4 MAIO 2015

**02**

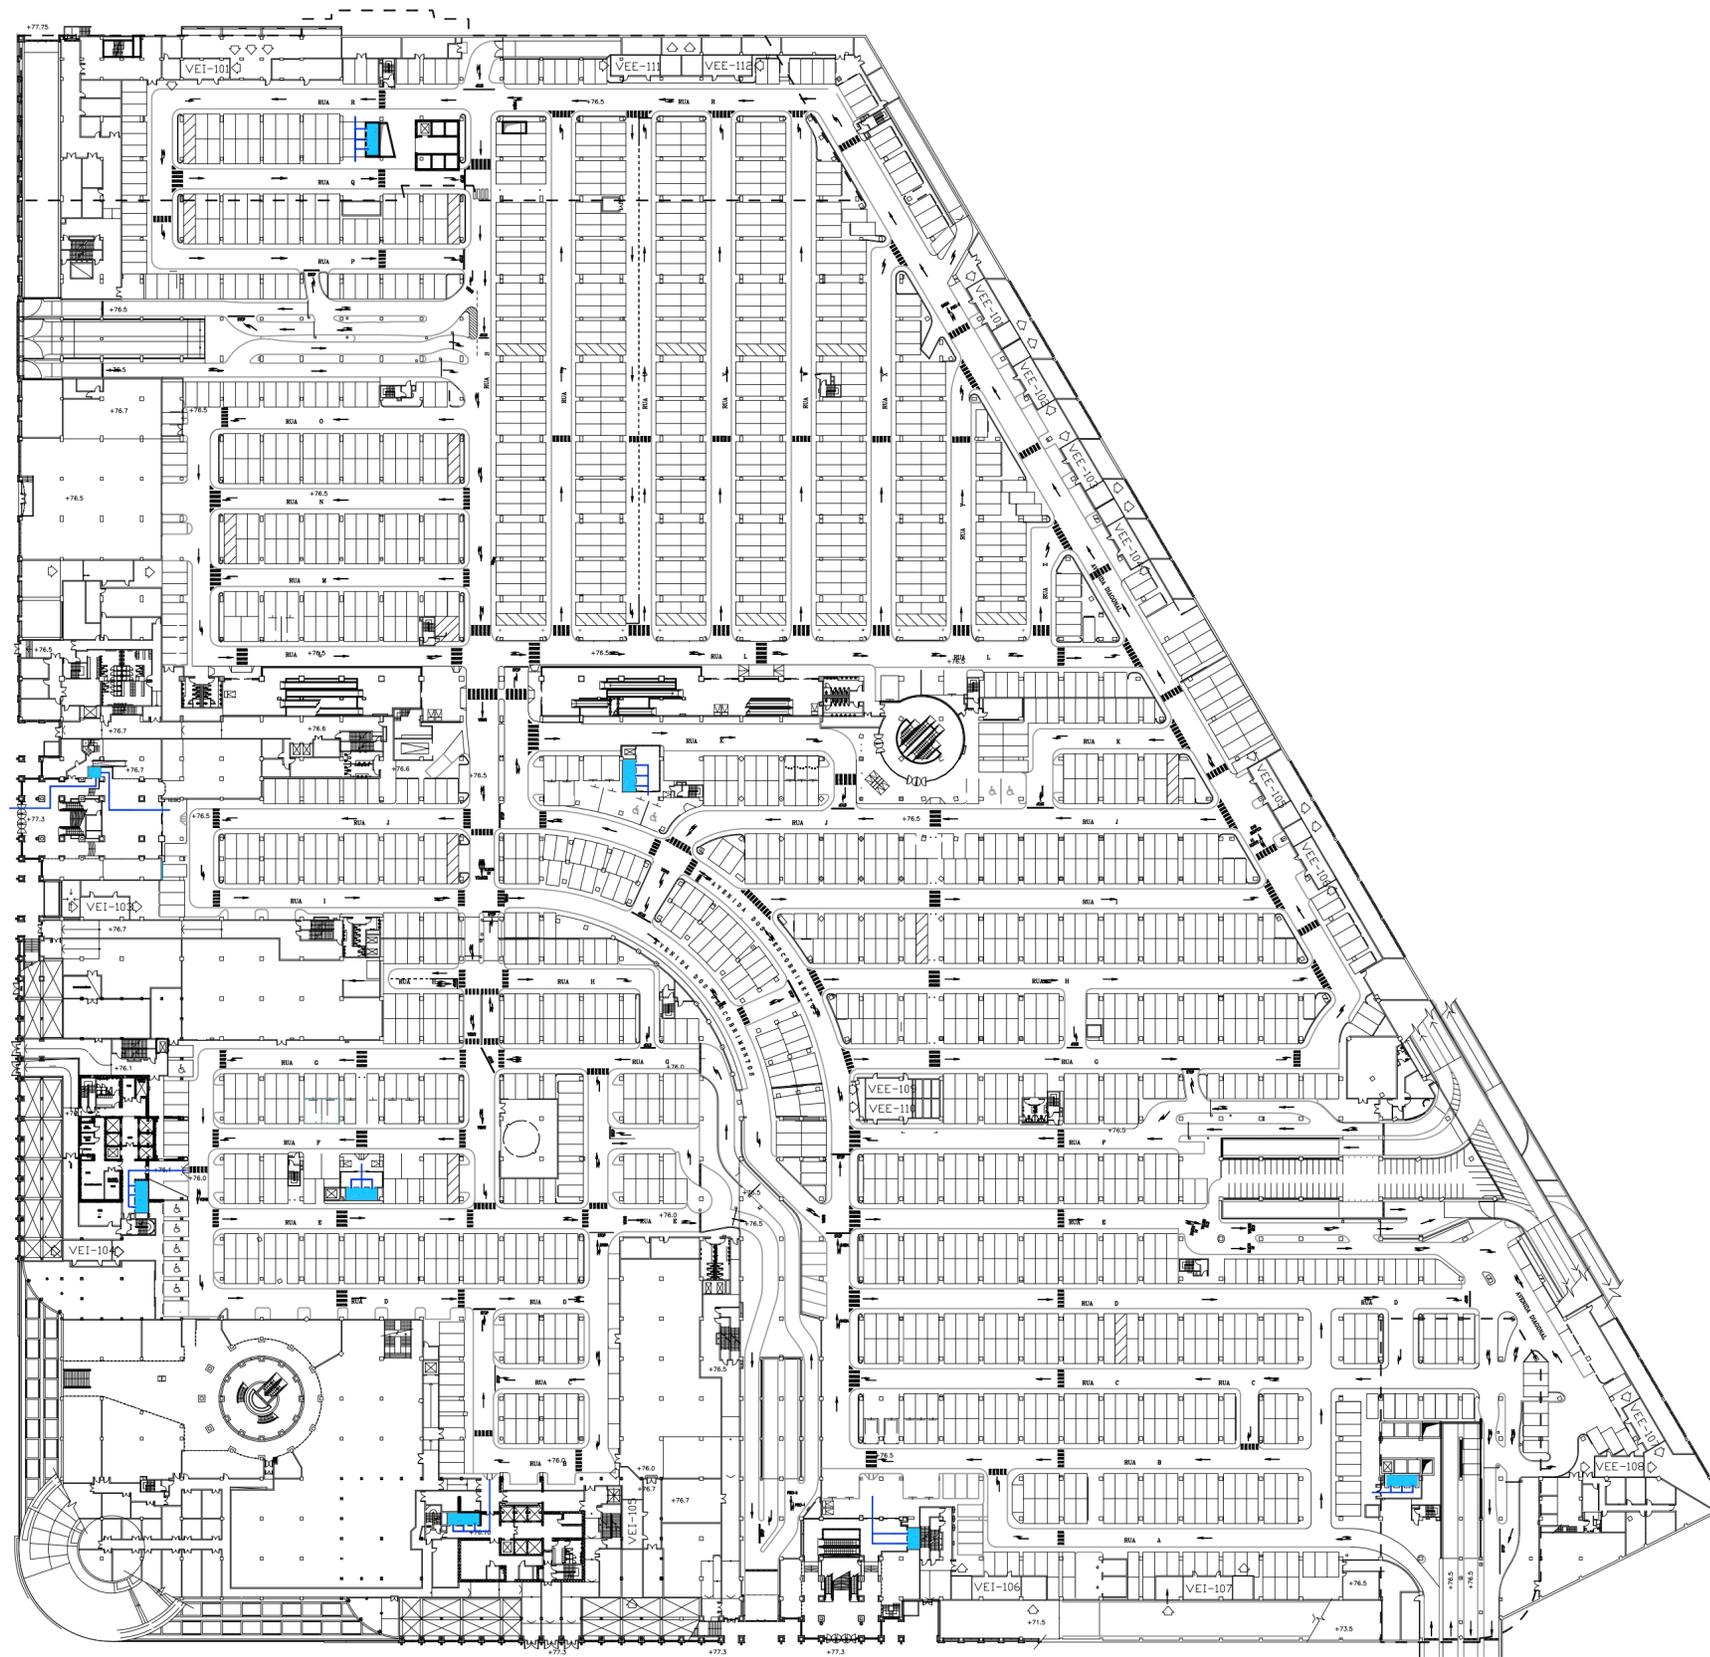

PERCURSO ACESSÍVEL



Promotor / Developer  
**SONAESIERRA**  
**CBRE**  
 GLOBAL INVESTORS

Arquitecto / Project Architect  
 Jorge Manuel Garcia P. Morgadinho  
 Inscrito na Ordem dos Arquitectos sob o N.º 4697

Desenvolvimento Conceptual e Arquitectura  
 Design Manager  
 Gonçalo Pessoa Jorge

**PEDIDO DE INFORMAÇÃO PRÉVIA**  
**EXPANSÃO CENTRO COLOMBO**


Requerente / Applicant  
 Centro Colombo - Centro Comercial S.A.  
 Avª do Colégio Militar Nºs 37 a 37 Q  
 1500-180 Lisboa 392 Lisboa

Especialidade / Speciality  
**ARQUITECTURA**

Designação / Drawing Title  
**PLANO ACESSIBILIDADES PLANTA PISO -1**

Escala / Scale	1:1000	Desenho Nº / Drawing Nº	03
Data / Date	4 MAIO 2015		

ESTE DESENHO NÃO PODE SER REPRODUZIDO NO TODO OU EM PARTE SEM AUTORIZAÇÃO EXPRESSA

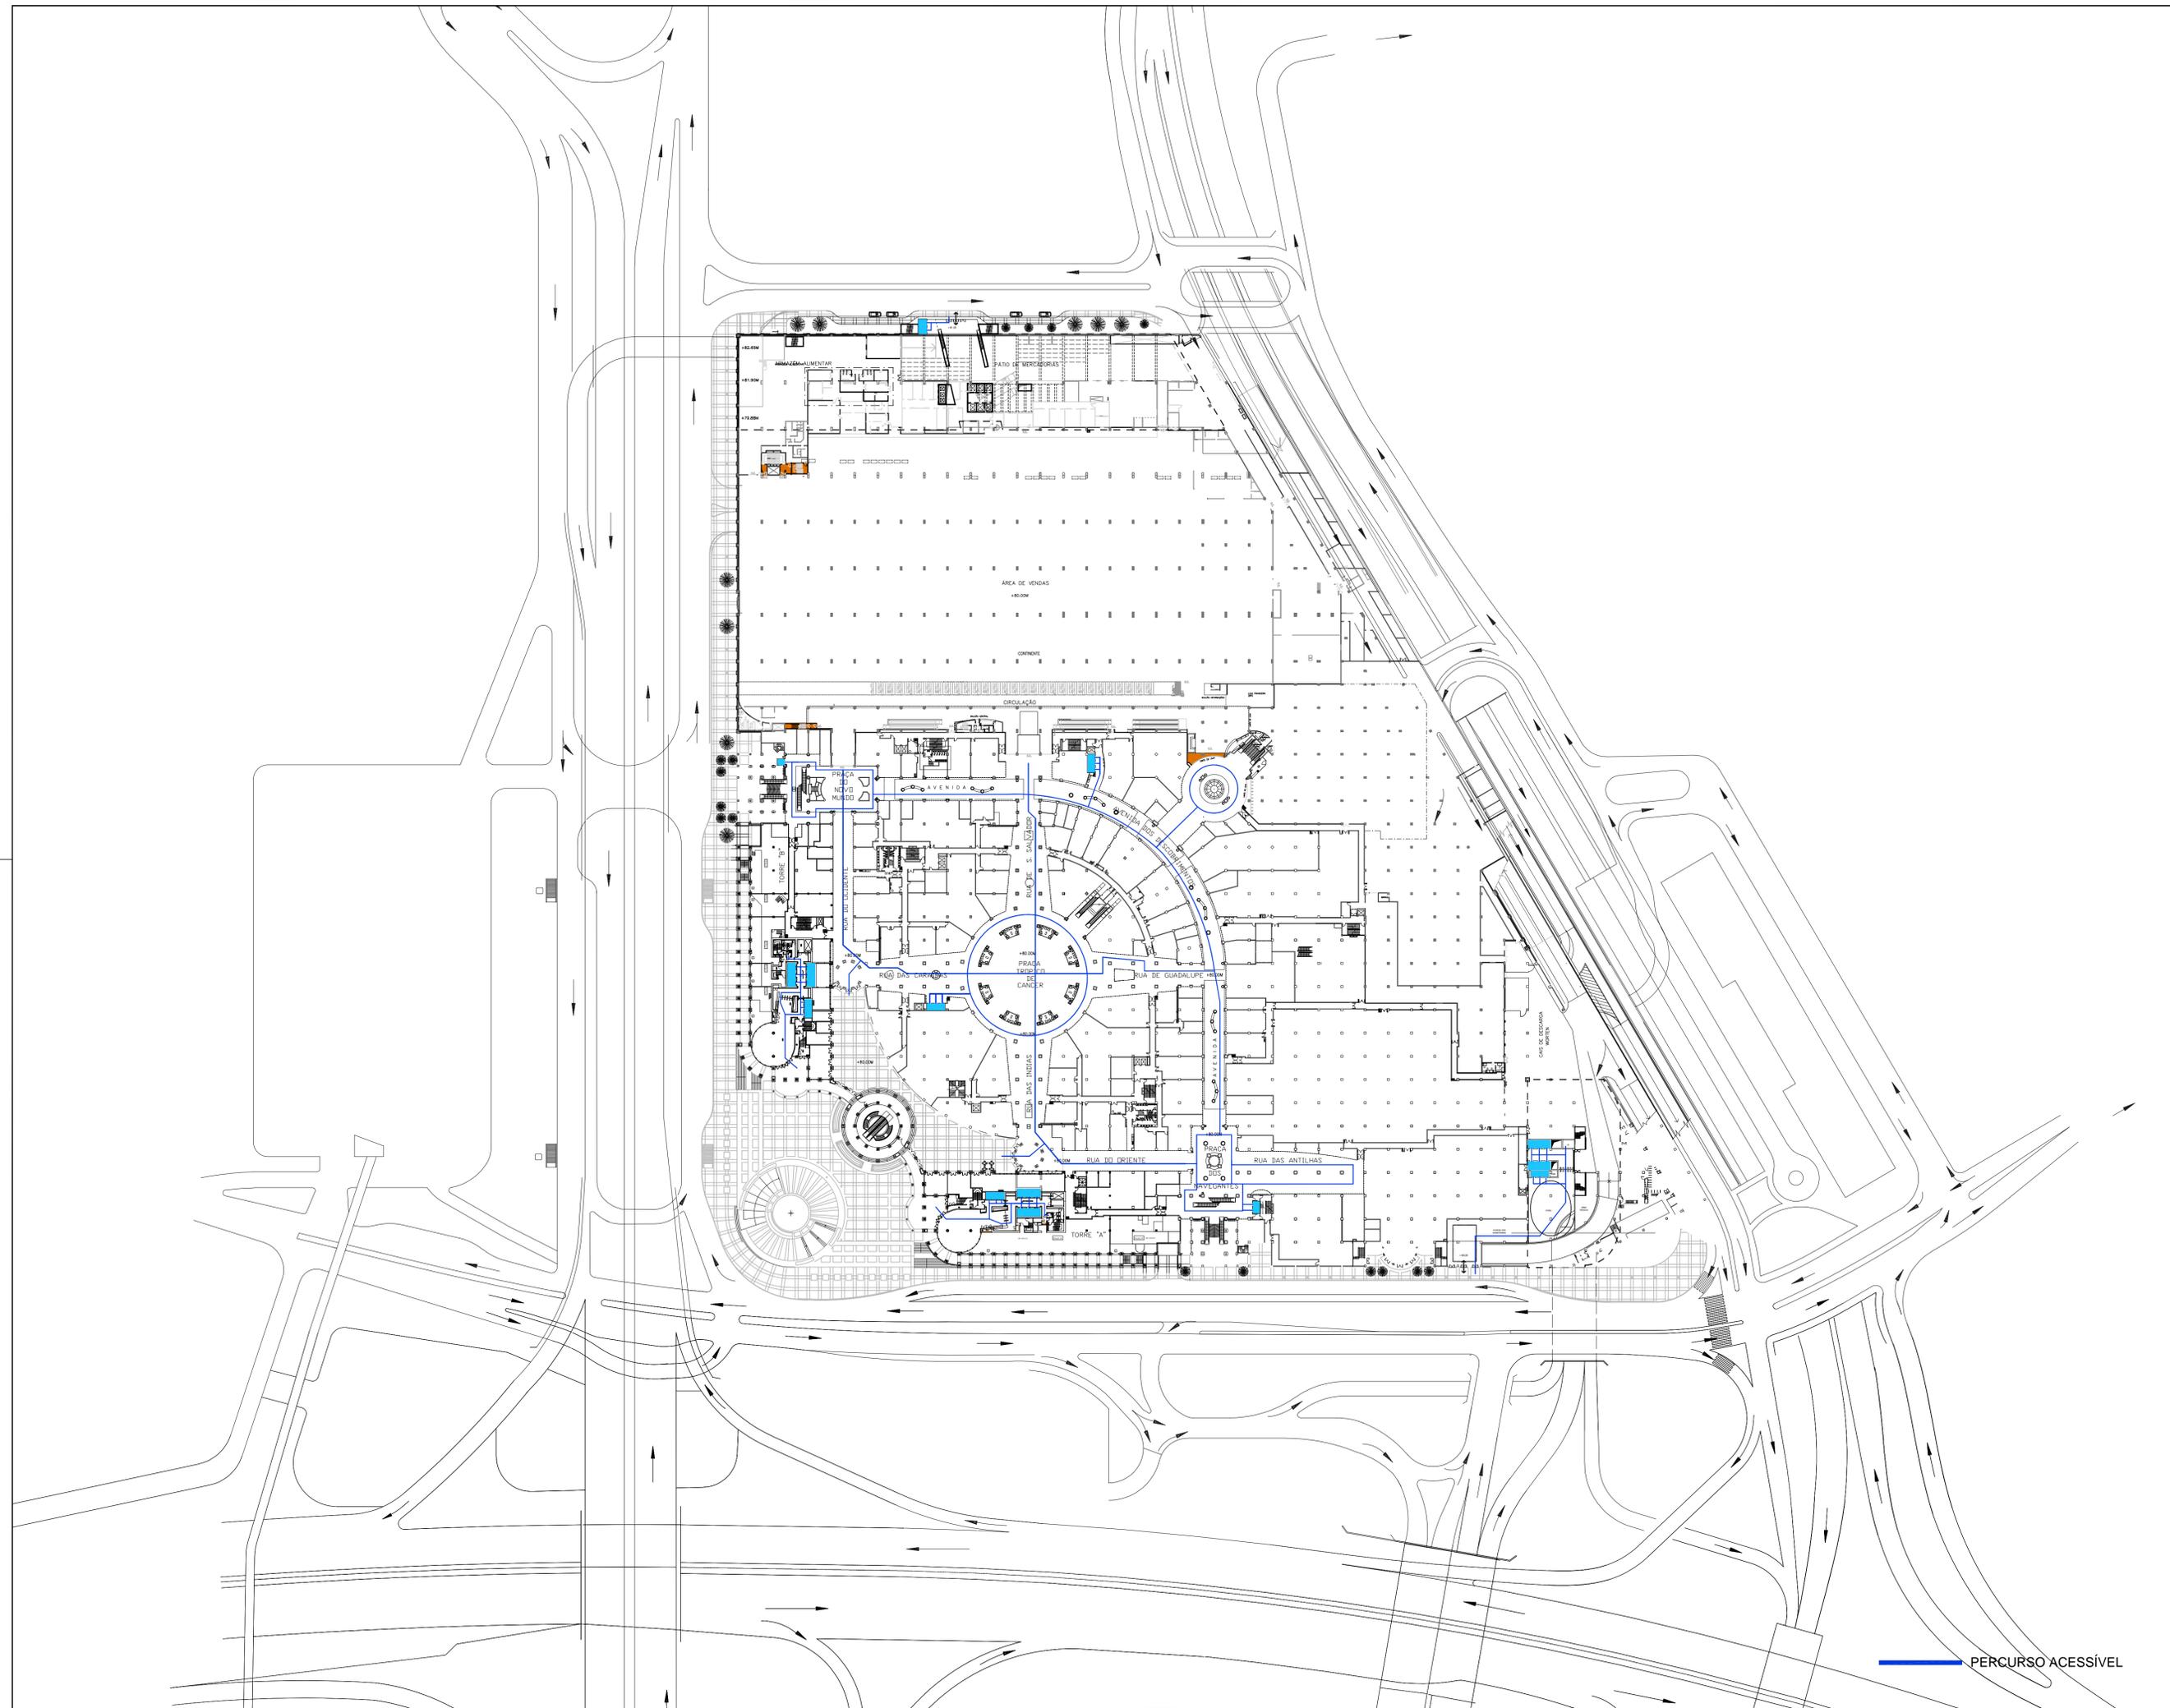

PERCURSO ACESSÍVEL



Promotor / Developer  
**SONAE SIERRA**  
**CBRE**  
 GLOBAL INVESTORS

Arquitecto / Project Architect  
 Jorge Manuel Garcia P. Morgadinho  
 Inscrito na Ordem dos Arquitectos sob o N.º 4697  
 Desenvolvimento Conceptual e Arquitectura  
 Design Manager  
 Gonçalo Pessoa Jorge


**PEDIDO DE INFORMAÇÃO PRÉVIA**  
**EXPANSÃO CENTRO COLOMBO**

Requerente / Applicant  
 Centro Colombo - Centro Comercial S.A.  
 Av.º do Colégio Militar Nºs 37 a 37 Q  
 1500-180 Lisboa 392 Lisboa  
 Especialidade / Speciality  
 ARQUITECTURA

Designação / Drawing Title  
 PLANO ACESSIBILIDADES  
 PLANTA PISO 0

Escala / Scale 1:1000 Desenho Nº / Drawing Nº  
 Data / Date 4 MAIO 2015 04

ESTE DESENHO NÃO PODE SER REPRODUZIDO NO TODO OU EM PARTE SEM AUTORIZAÇÃO EXPRESSA

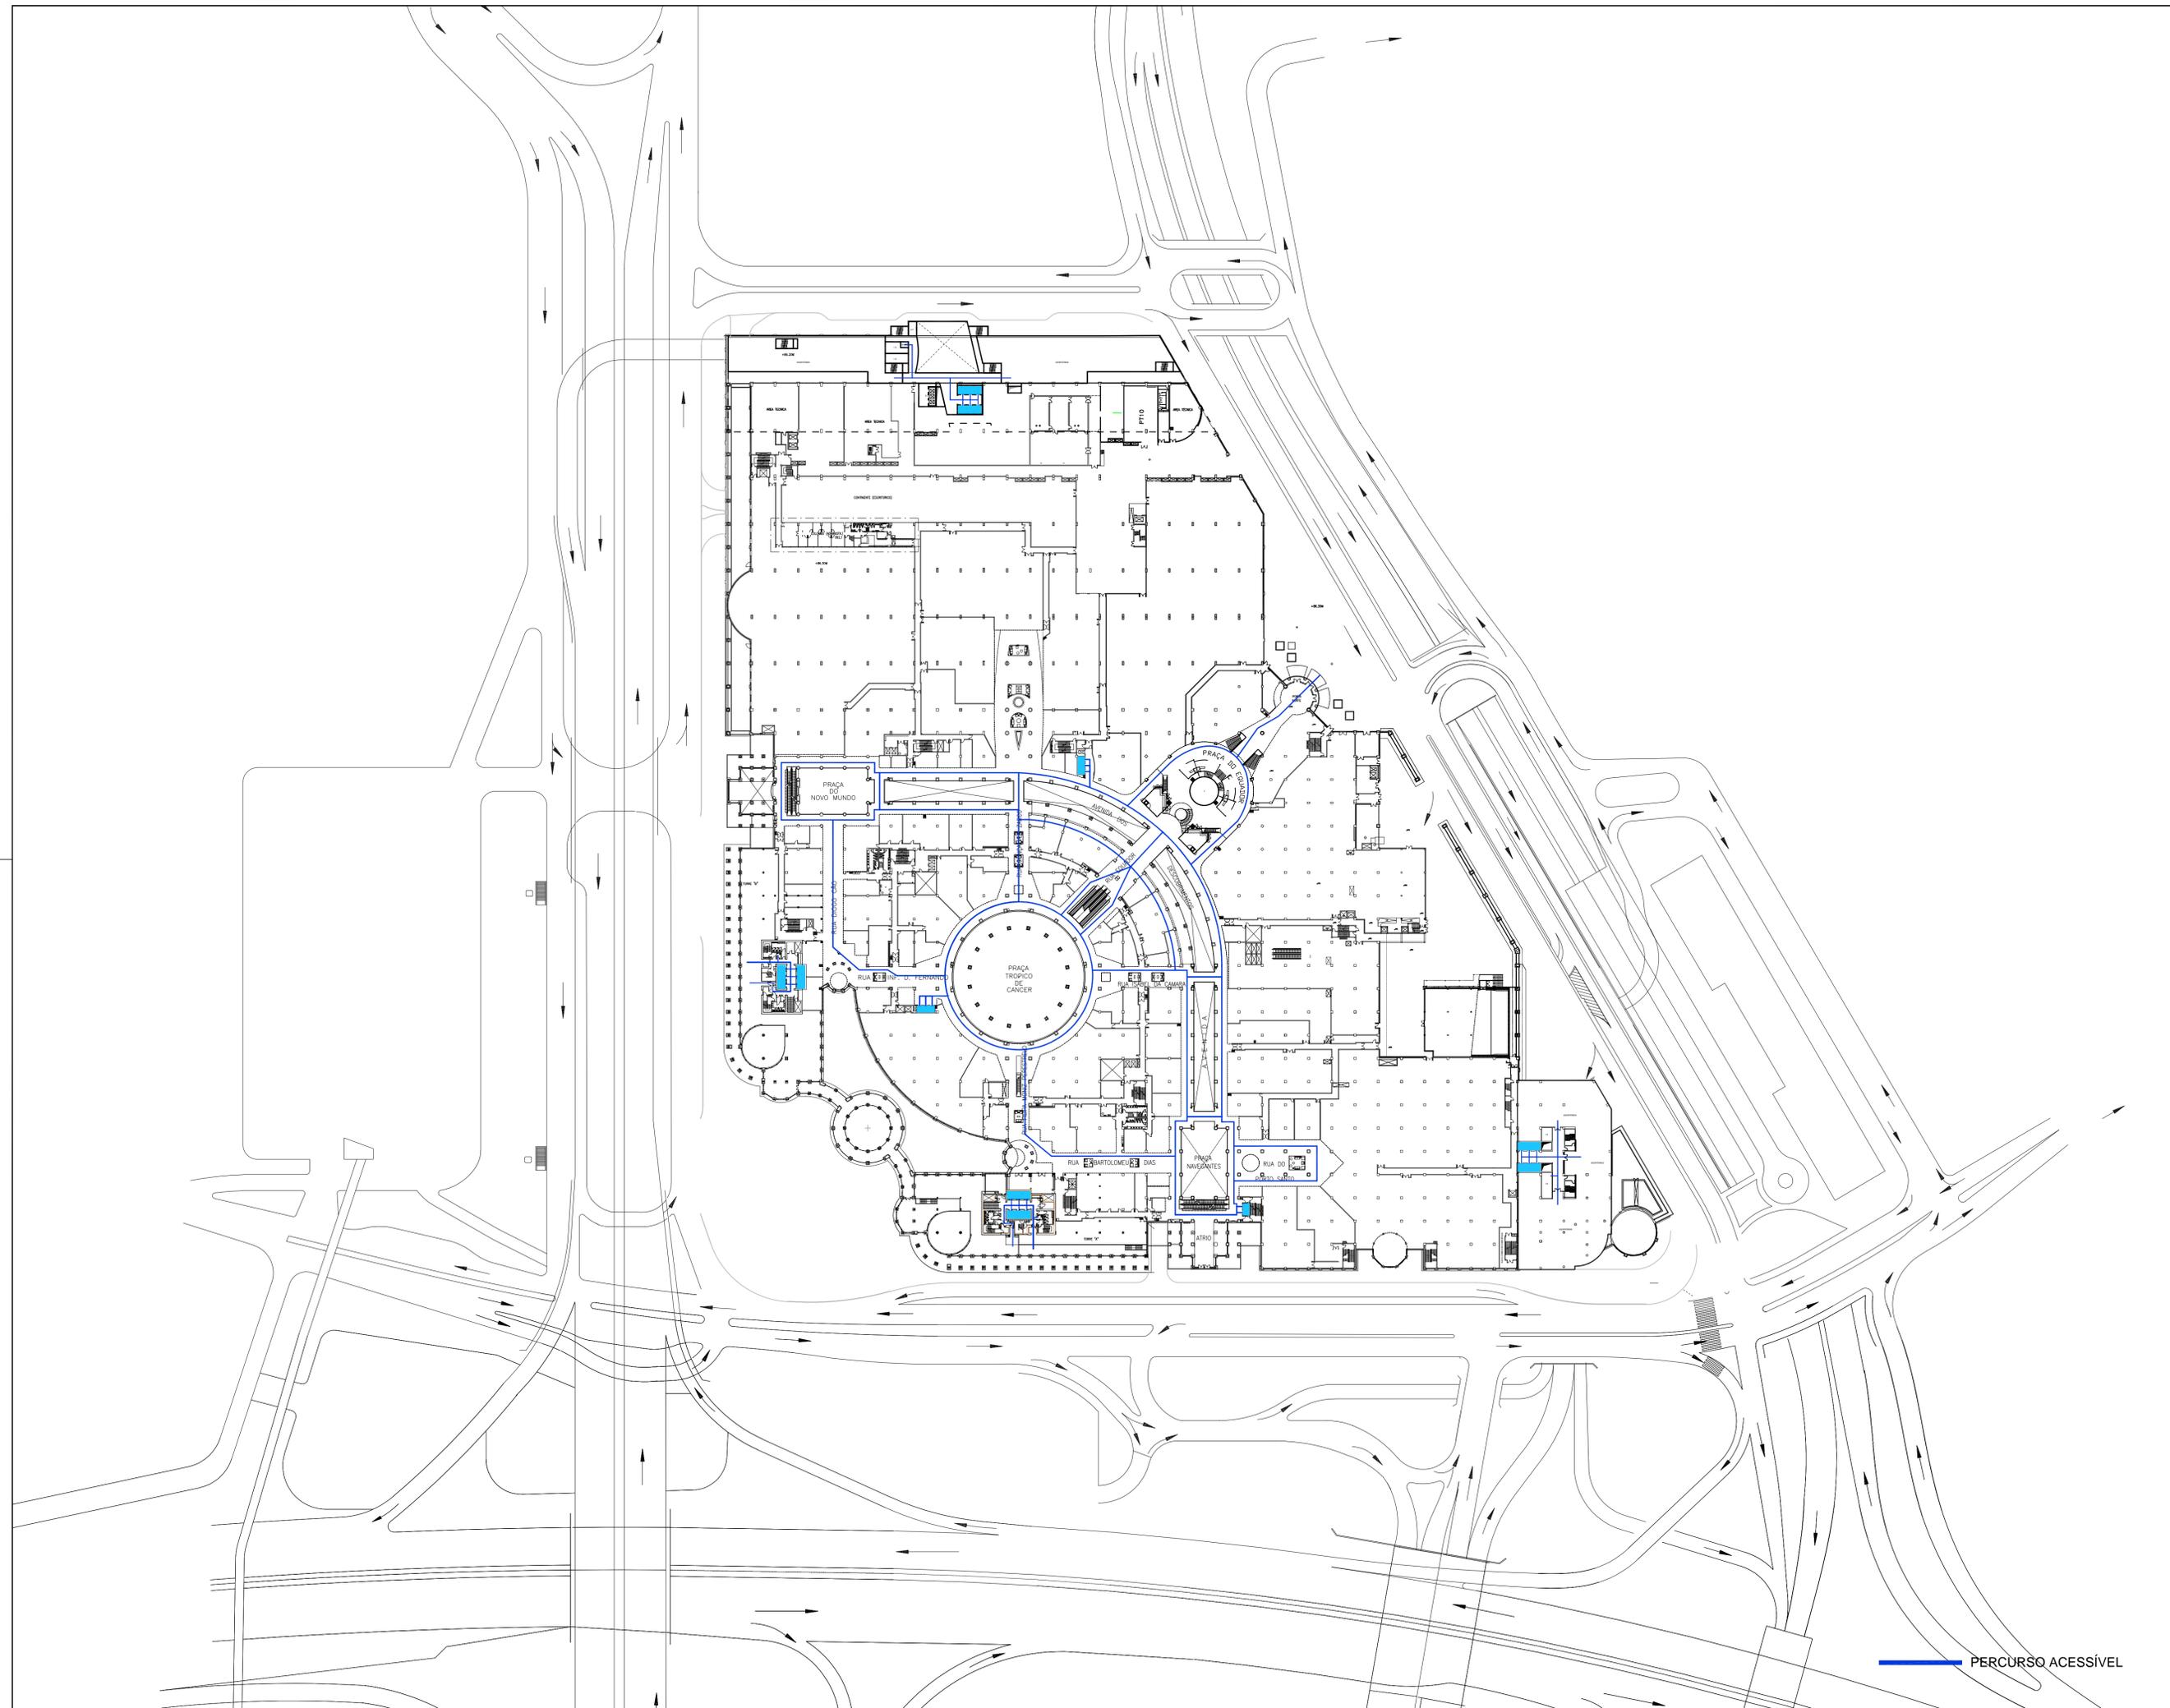

**PERCURSO ACESSÍVEL**



Promotor / Developer  
**SONAE SIERRA**  
**CBRE**  
 GLOBAL INVESTORS

Arquiteto / Project Architect  
 Jorge Manuel Garcia P. Morgadinho  
 Inscrito na Ordem dos Arquitectos sob o N.º 4697  
 Desenvolvimento Conceptual e Arquitectura  
 Design Manager  
 Gonçalo Pessoa Jorge

**PEDIDO DE INFORMAÇÃO PRÉVIA**

**EXPANSÃO CENTRO COLOMBO**


Requerente / Applicant  
 Centro Colombo - Centro Comercial S.A.  
 Av.º do Colégio Militar Nºs 37 a 37 Q  
 1500-180 Lisboa 392 Lisboa

Especialidade / Speciality  
**ARQUITECTURA**

Designação / Drawing Title  
**PLANO ACESSIBILIDADES PLANTA PISO 1**

Escala / Scale	1:1000	Desenho Nº / Drawing Nº	05
Data / Date	4 MAIO 2015		

ESTE DESENHO NÃO PODE SER REPRODUZIDO EM TODO OU EM PARTE SEM AUTORIZAÇÃO EXPRESSA

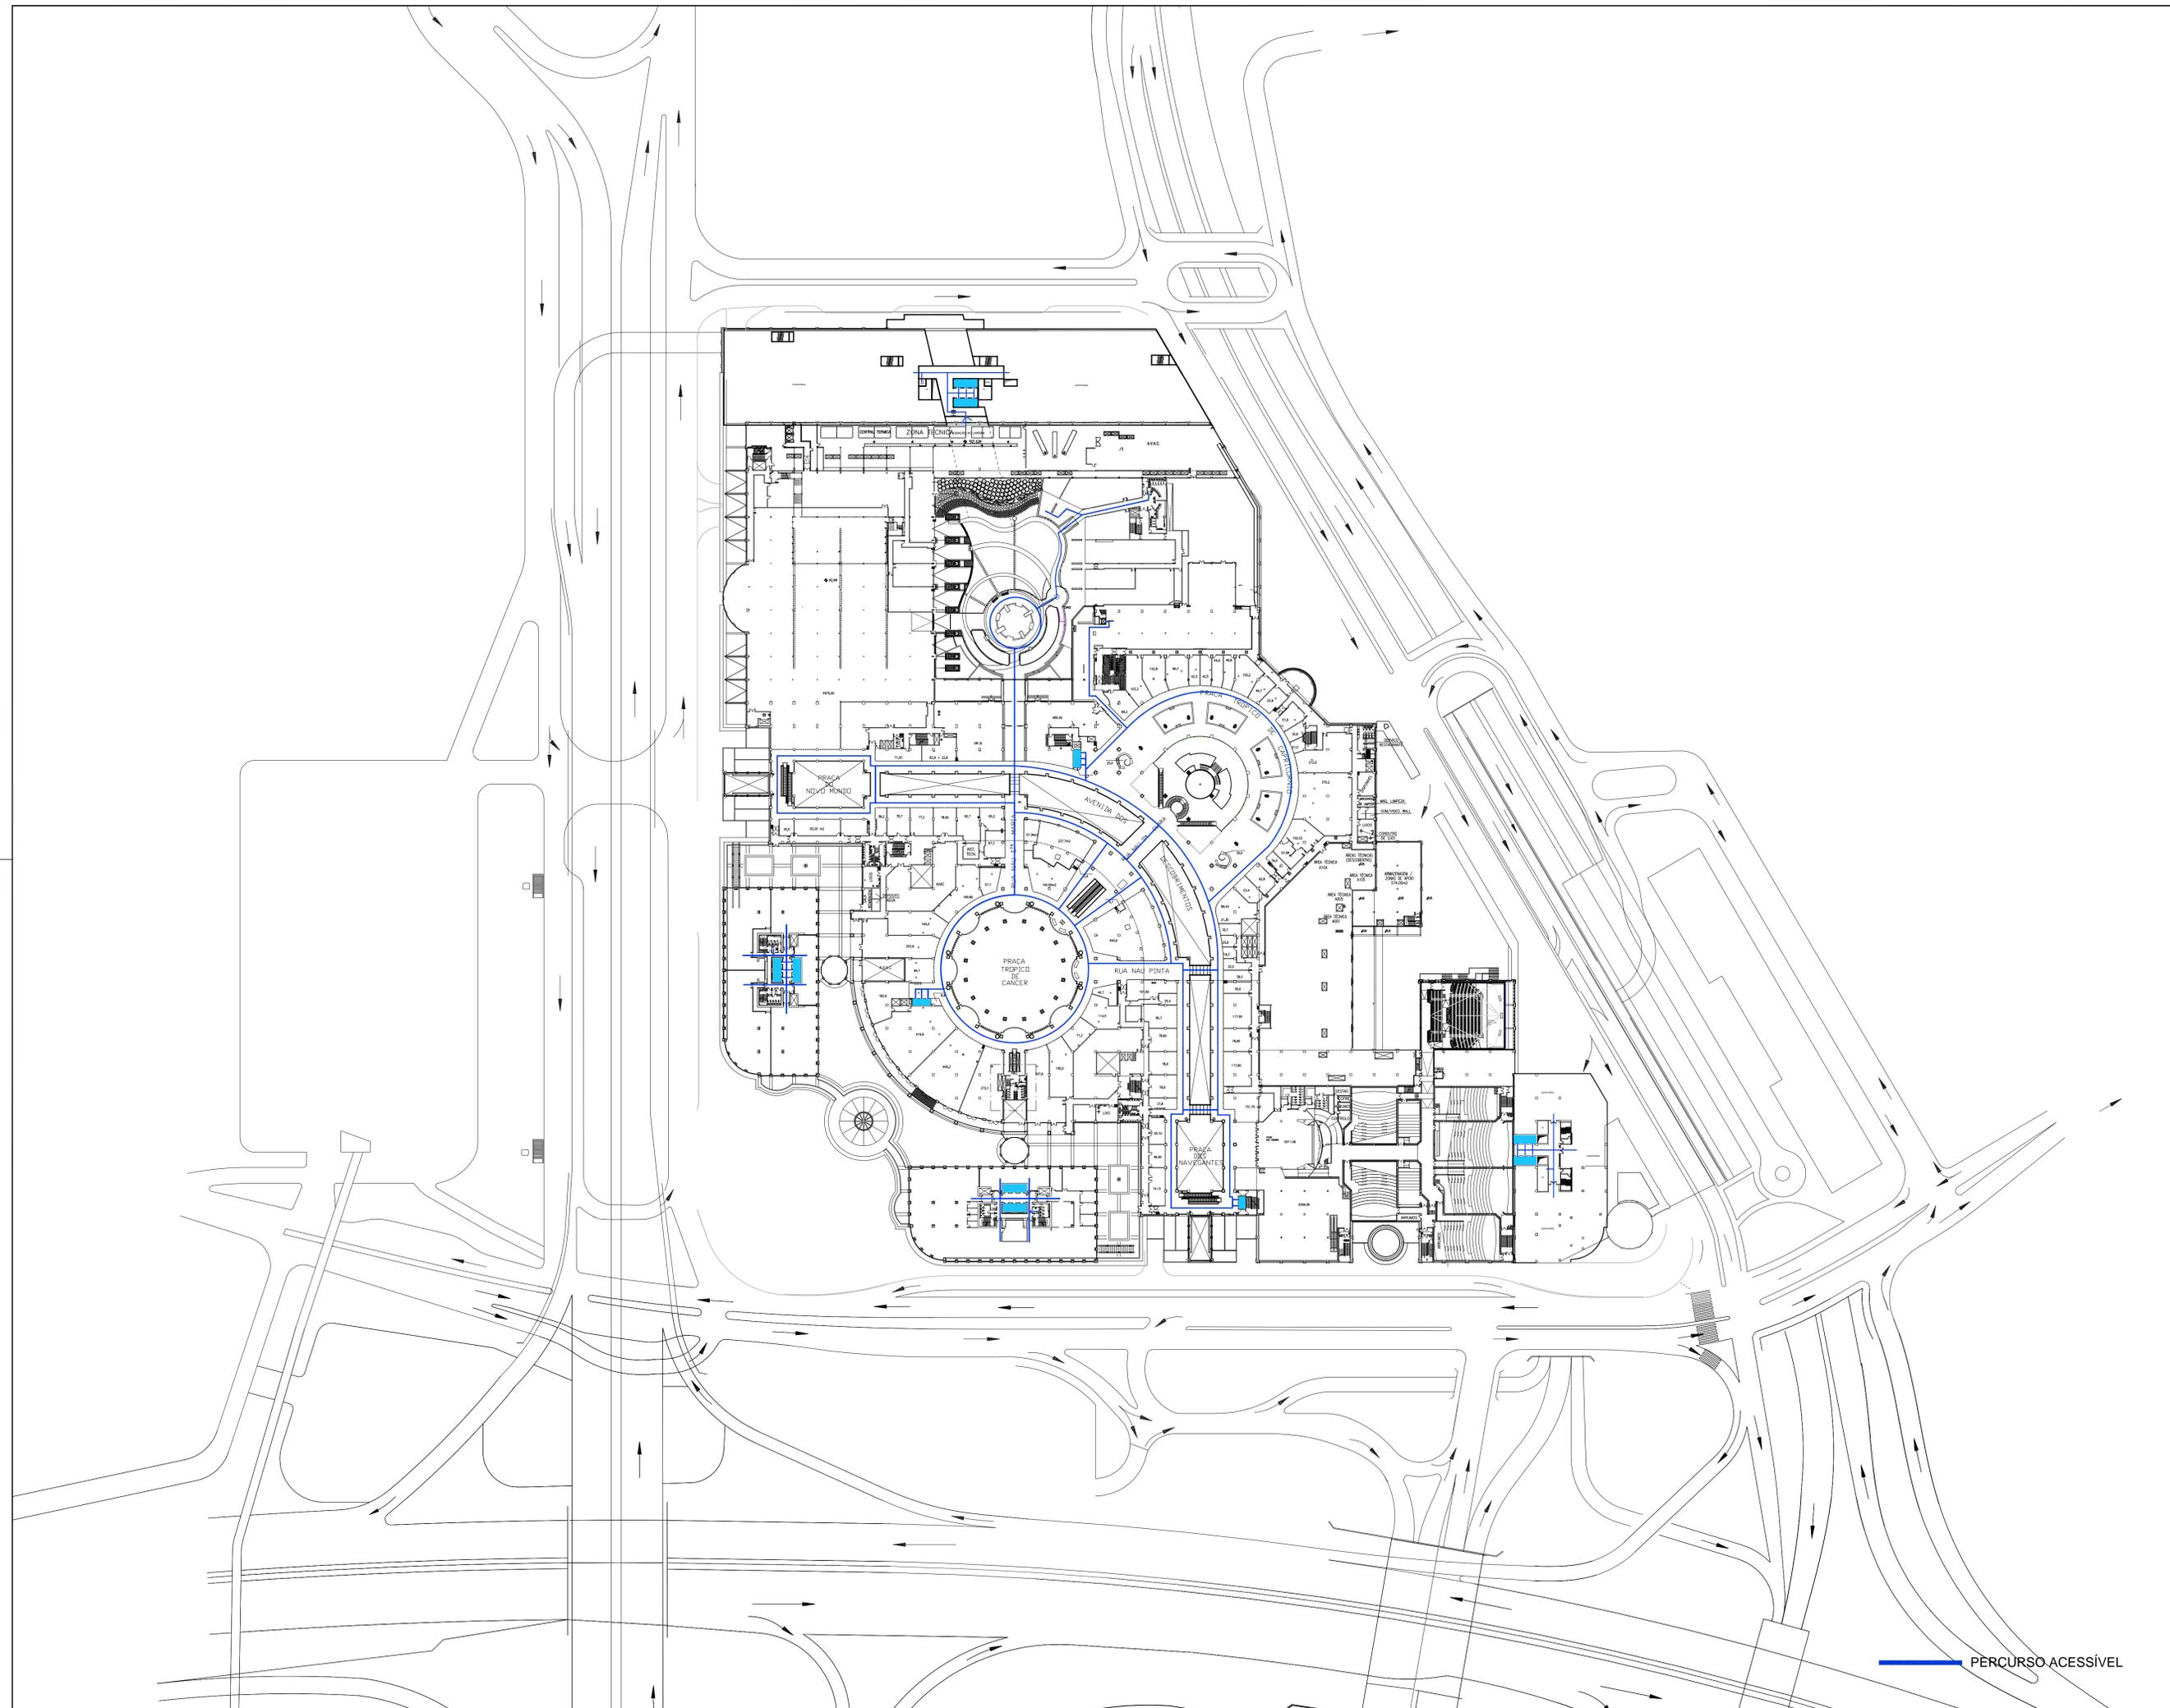

COLOMBO

Promotor / Developer  
**SONAE SIERRA**  
**CBRE**  
 GLOBAL INVESTORS

Arquiteto / Project Architect  
 Jorge Manuel Garcia P. Morgadinho  
 Inscrito na Ordem dos Arquitectos sob o N.º 4697  
 Desenvolvimento Conceptual e Arquitectura  
 Design Manager  
 Gonçalo Pessoa Jorge

PEDIDO DE INFORMAÇÃO PRÉVIA

EXPANSÃO CENTRO COLOMBO

Requerente / Applicant  
 Centro Colombo - Centro Comercial S.A.  
 Av.º do Colégio Militar Nºs 37 a 37 Q  
 1500-180 Lisboa 392 Lisboa


Especialidade / Speciality  
ARQUITECTURA

Designação / Drawing Title  
 PLANO ACESSIBILIDADES  
 PLANTA PISOS 2 E 3

Escala / Scale 1:1000 Desenho Nº / Drawing Nº  
 Data / Date 4 MAIO 2015 06

PERCURSO ACESSÍVEL

ESTE DESENHO NÃO PODE SER REPRODUZIDO NI TODO NI EM PARTE SEM AUTORIZAÇÃO EXPRESSA.

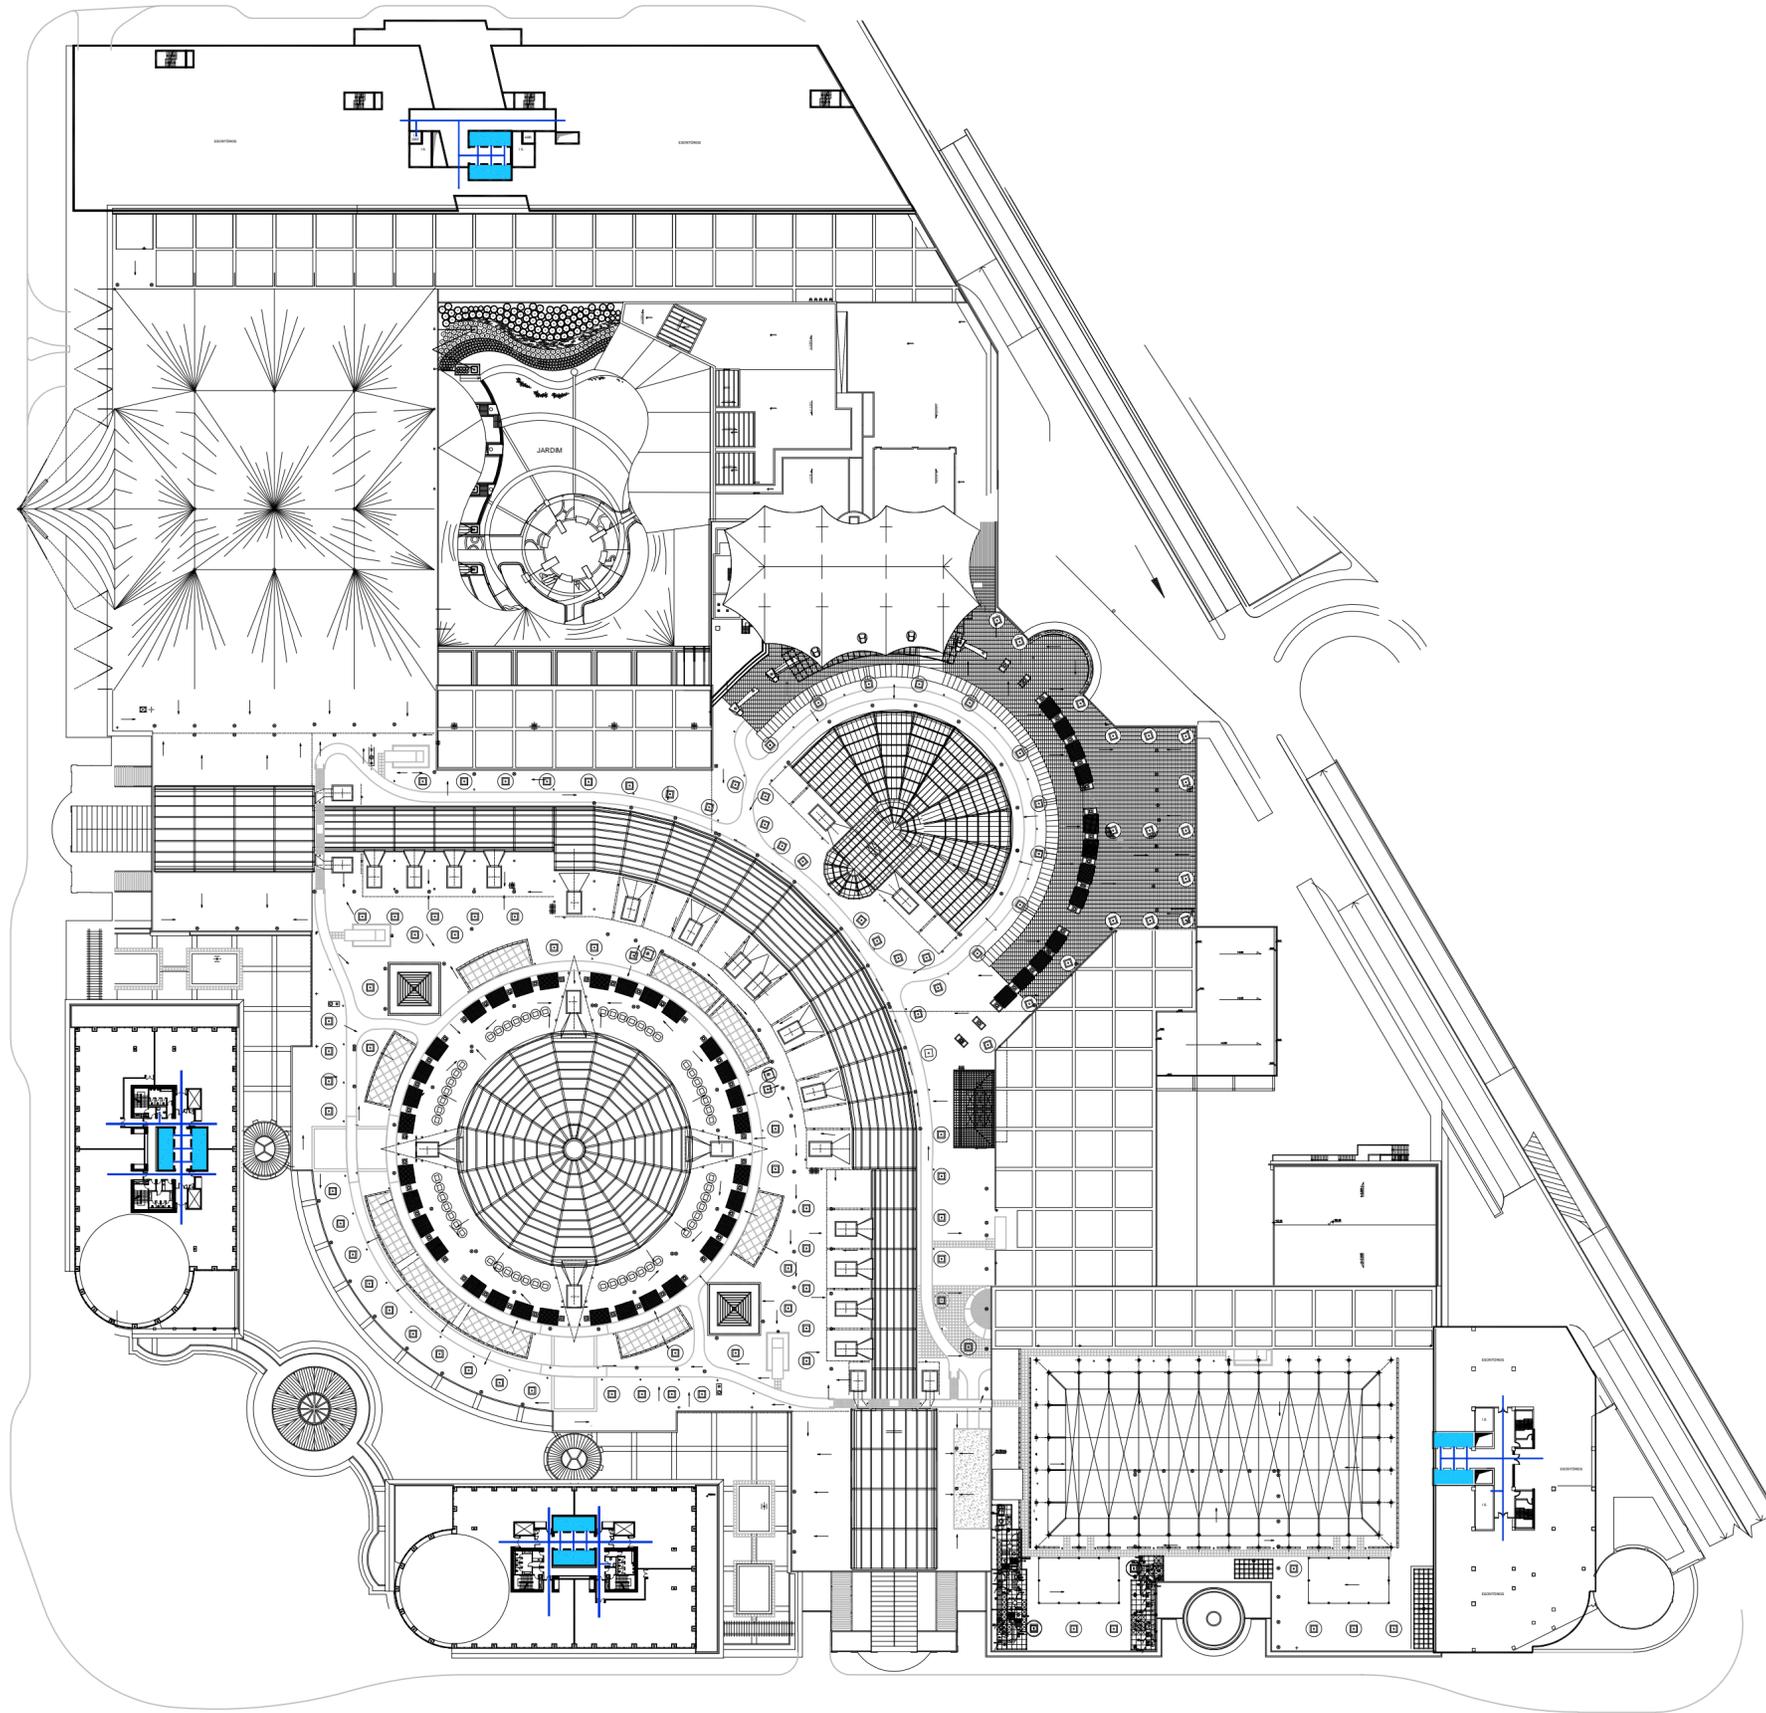

PERCURSO ACESSÍVEL



COLOMBO

Promotor / Developer

SONAESIERRA

CBRE  
GLOBAL  
INVESTORS

Arquitecto / Project Architect

Jorge Manuel Garcia P. Morgadinho

Inscrito na Ordem dos Arquitectos sob o N.º 4697

Desenvolvimento Conceptual e Arquitectura  
Design Manager

Gonçalo Pessoa Jorge

PEDIDO DE  
INFORMAÇÃO PRÉVIA

EXPANSÃO  
CENTRO COLOMBO

Requerente / Applicant

Centro Colombo - Centro Comercial S.A.  
Avª do Colégio Militar Nºs 37 a 37 Q  
1500-180 Lisboa 392 Lisboa

Especialidade / Speciality

ARQUITECTURA

Designação / Drawing Title

PLANO ACESSIBILIDADES  
PLANTA PISOS 4 A 6

Escala / Scale

1:1000


Desenho Nº / Drawing Nº

07

Data / Date

4 MAIO 2015

ESTE DESENHO NÃO PODE SER REPRODUZIDO NO TODO OU EM PARTE SEM AUTORIZAÇÃO EXPRESSA

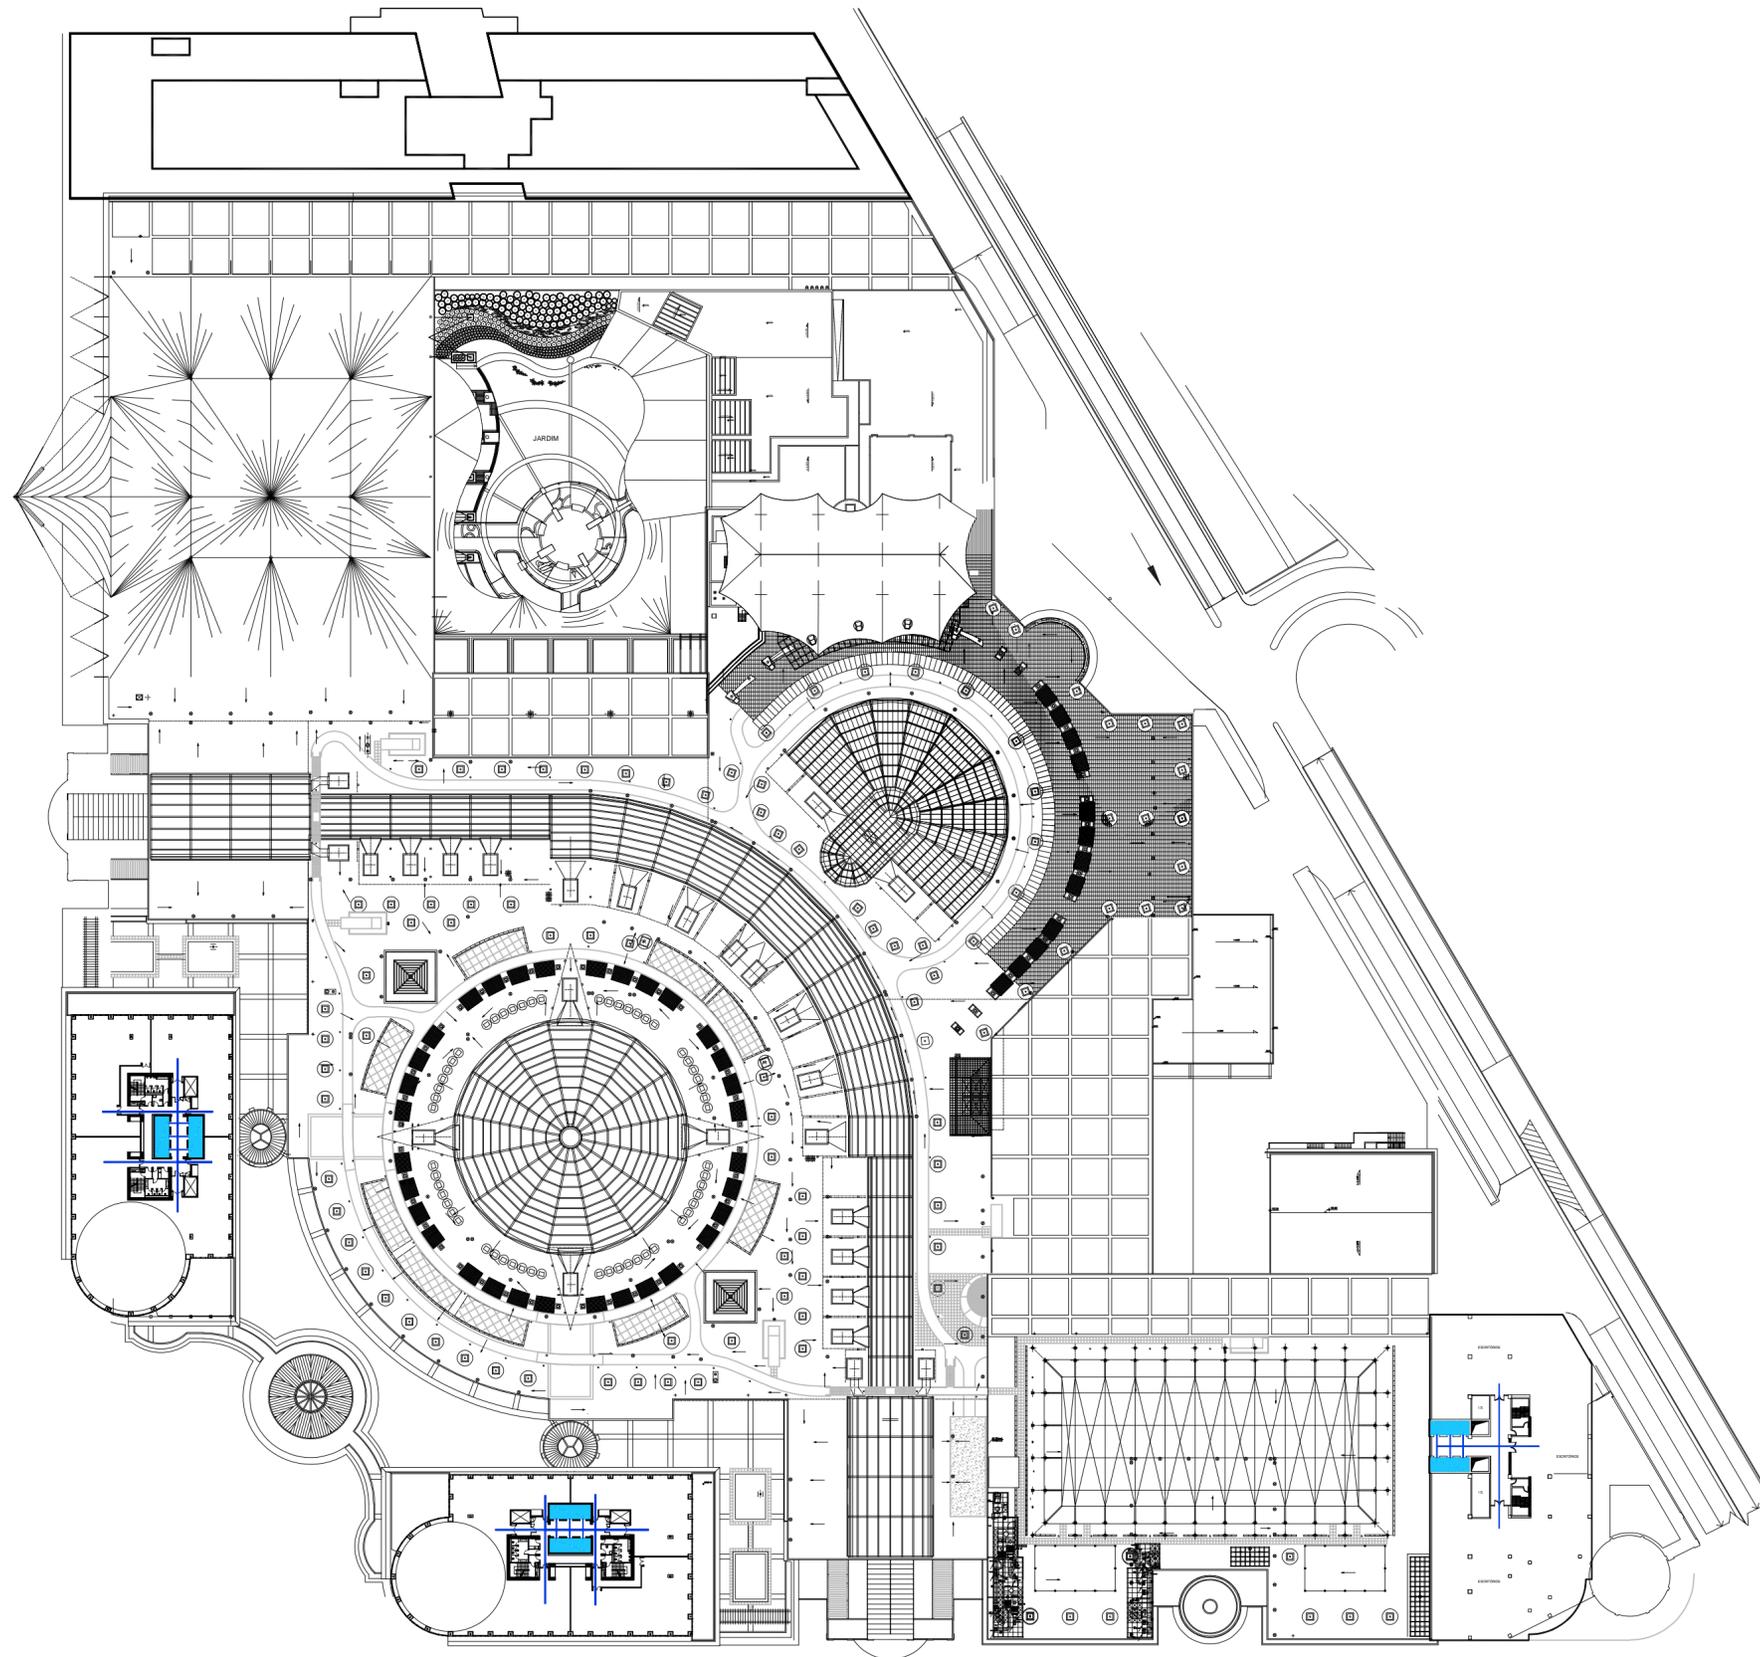

PERCURSO ACESSÍVEL



COLOMBO

Promotor / Developer

**SONAESIERRA**

**CBRE**  
GLOBAL  
INVESTORS

Arquitecto / Project Architect

Jorge Manuel Garcia P. Morgadinho

Inscrito na Ordem dos Arquitectos sob o N.º 4697

Desenvolvimento Conceptual e Arquitectura

Design Manager

Gonçalo Pessoa Jorge

PEDIDO DE  
INFORMAÇÃO PRÉVIA

EXPANSÃO  
CENTRO COLOMBO

Requerente / Applicant

Centro Colombo - Centro Comercial S.A.  
Avª do Colégio Militar Nºs 37 a 37 Q  
1500-180 Lisboa 392 Lisboa

Especialidade / Speciality

ARQUITECTURA

Designação / Drawing Title

PLANO ACESSIBILIDADES  
PLANTA PISOS 7 A 10

Escala / Scale

1:1000


Desenho Nº / Drawing Nº

Data / Date

4 MAIO 2015

08

ESTE DESENHO NÃO PODE SER REPRODUZIDO NO TODO OU EM PARTE SEM AUTORIZAÇÃO EXPRESSA

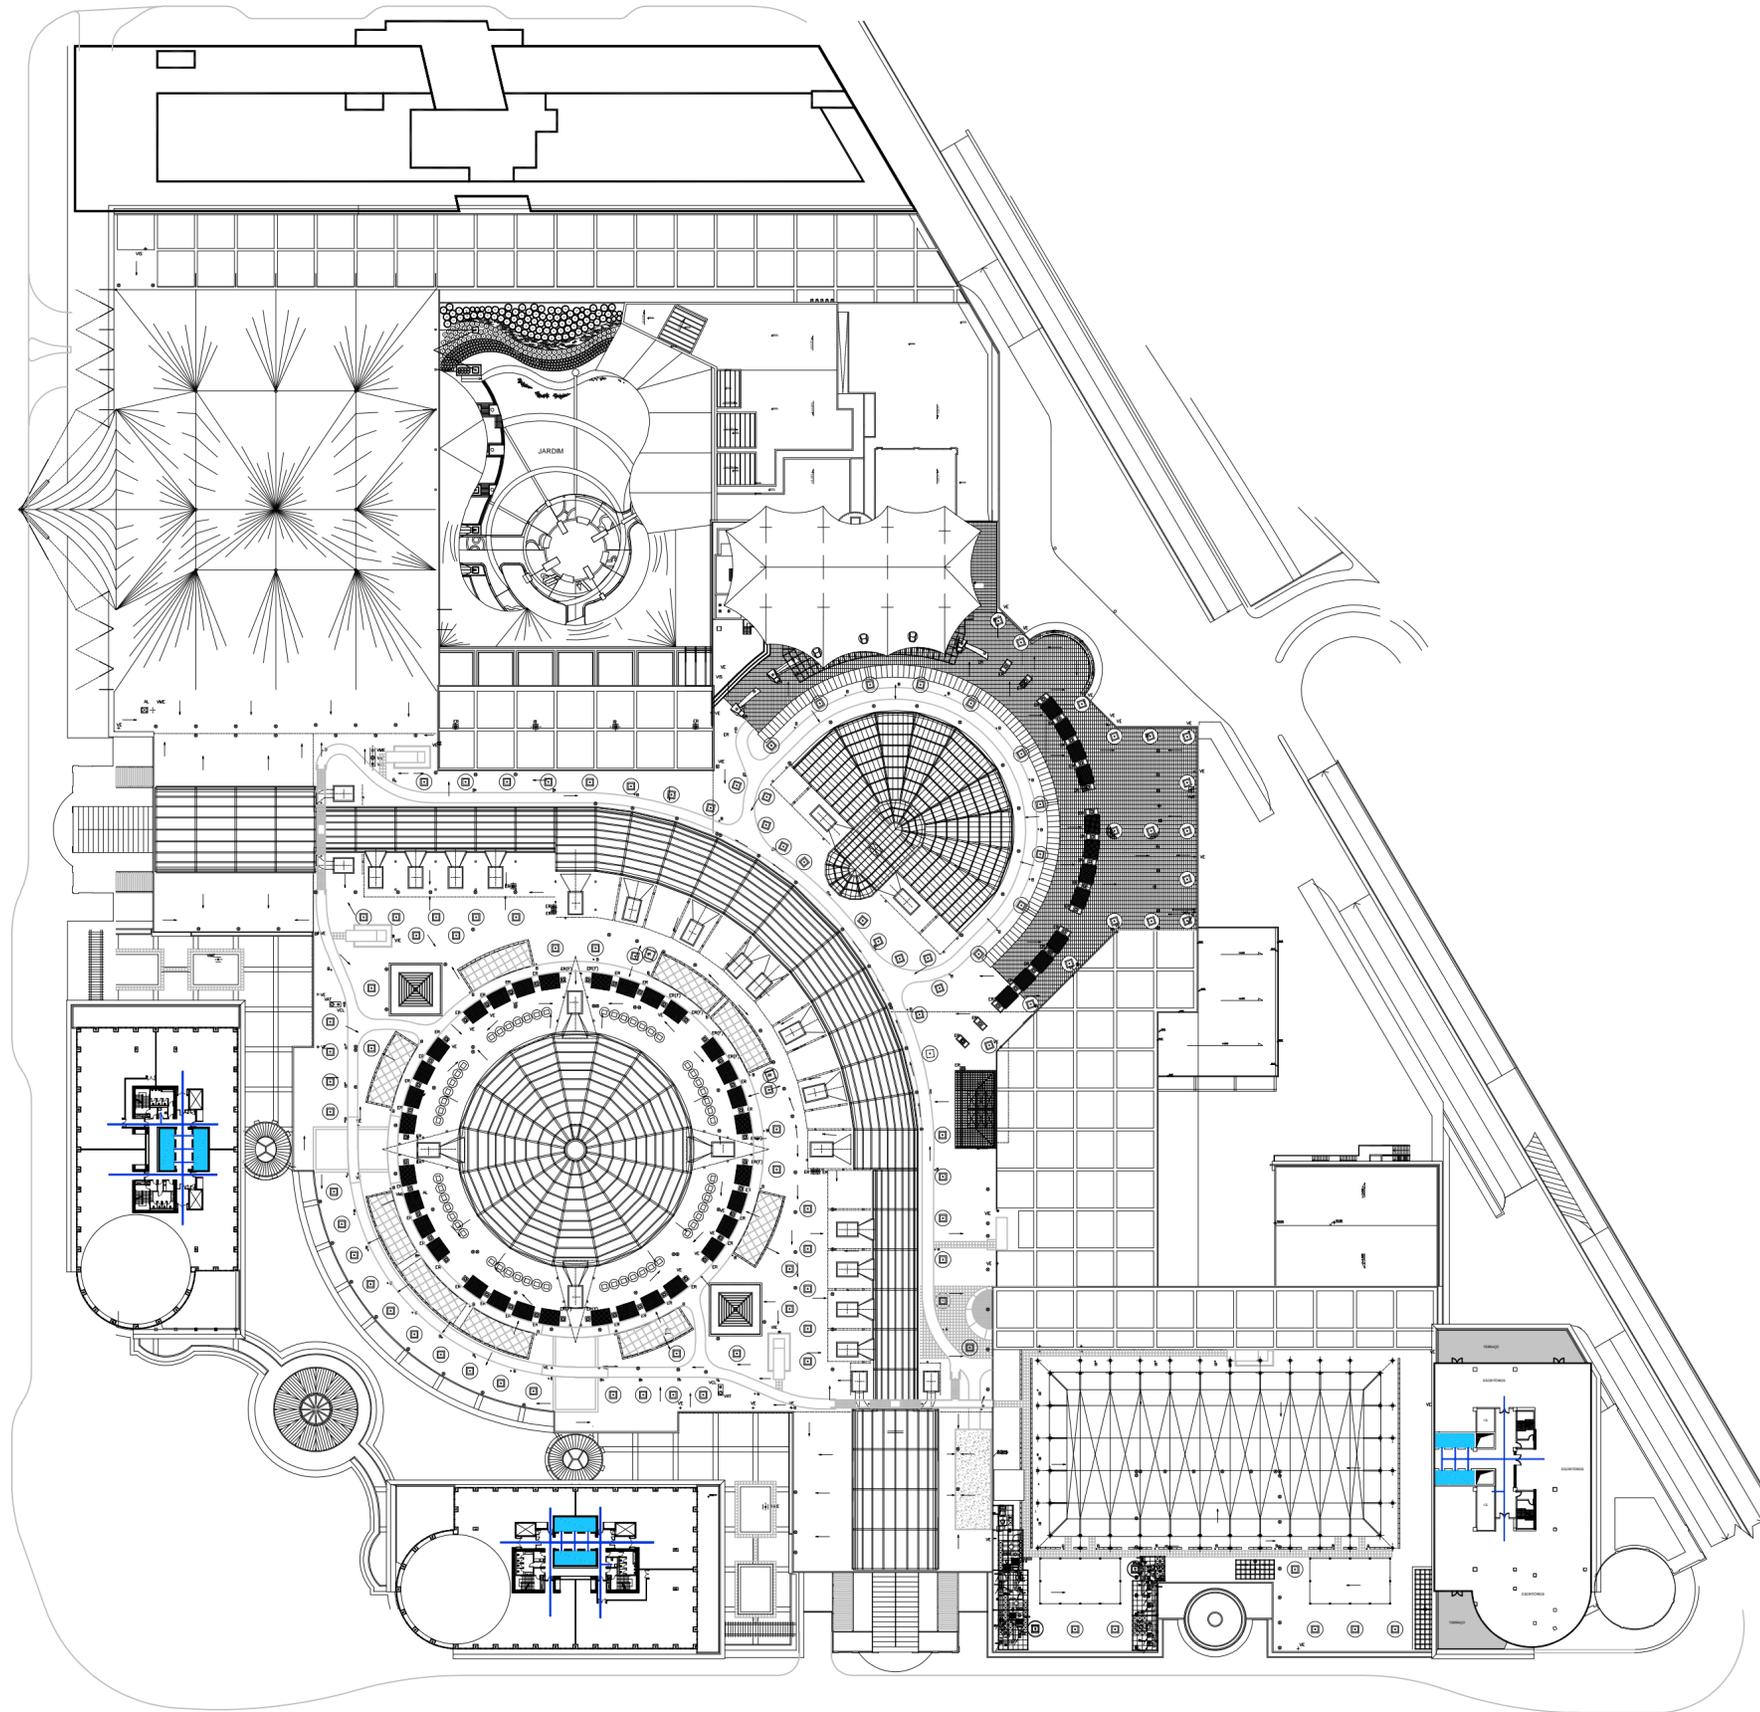

COLOMBO

Promotor / Developer

**SONAESIERRA**

**CBRE**  
GLOBAL  
INVESTORS

Arquitecto / Project Architect

Jorge Manuel Garcia P. Morgadinho

Inscrito na Ordem dos Arquitectos sob o N.º 4697

Desenvolvimento Conceptual e Arquitectura

Design Manager

Gonçalo Pessoa Jorge

**PEDIDO DE  
INFORMAÇÃO PRÉVIA**

**EXPANSÃO  
CENTRO COLOMBO**

Requerente / Applicant

Centro Colombo - Centro Comercial S.A.  
Av.º do Colégio Militar Nºs 37 a 37 Q  
1500-180 Lisboa 392 Lisboa

Especialidade / Speciality

**ARQUITECTURA**

Designação / Drawing Title

**PLANO ACESSIBILIDADES  
PLANTA PISO 11**

Escala / Scale

1:1000


Desenho Nº / Drawing Nº

**09**

Data / Date

4 MAIO 2015

 PERCURSO ACESSÍVEL

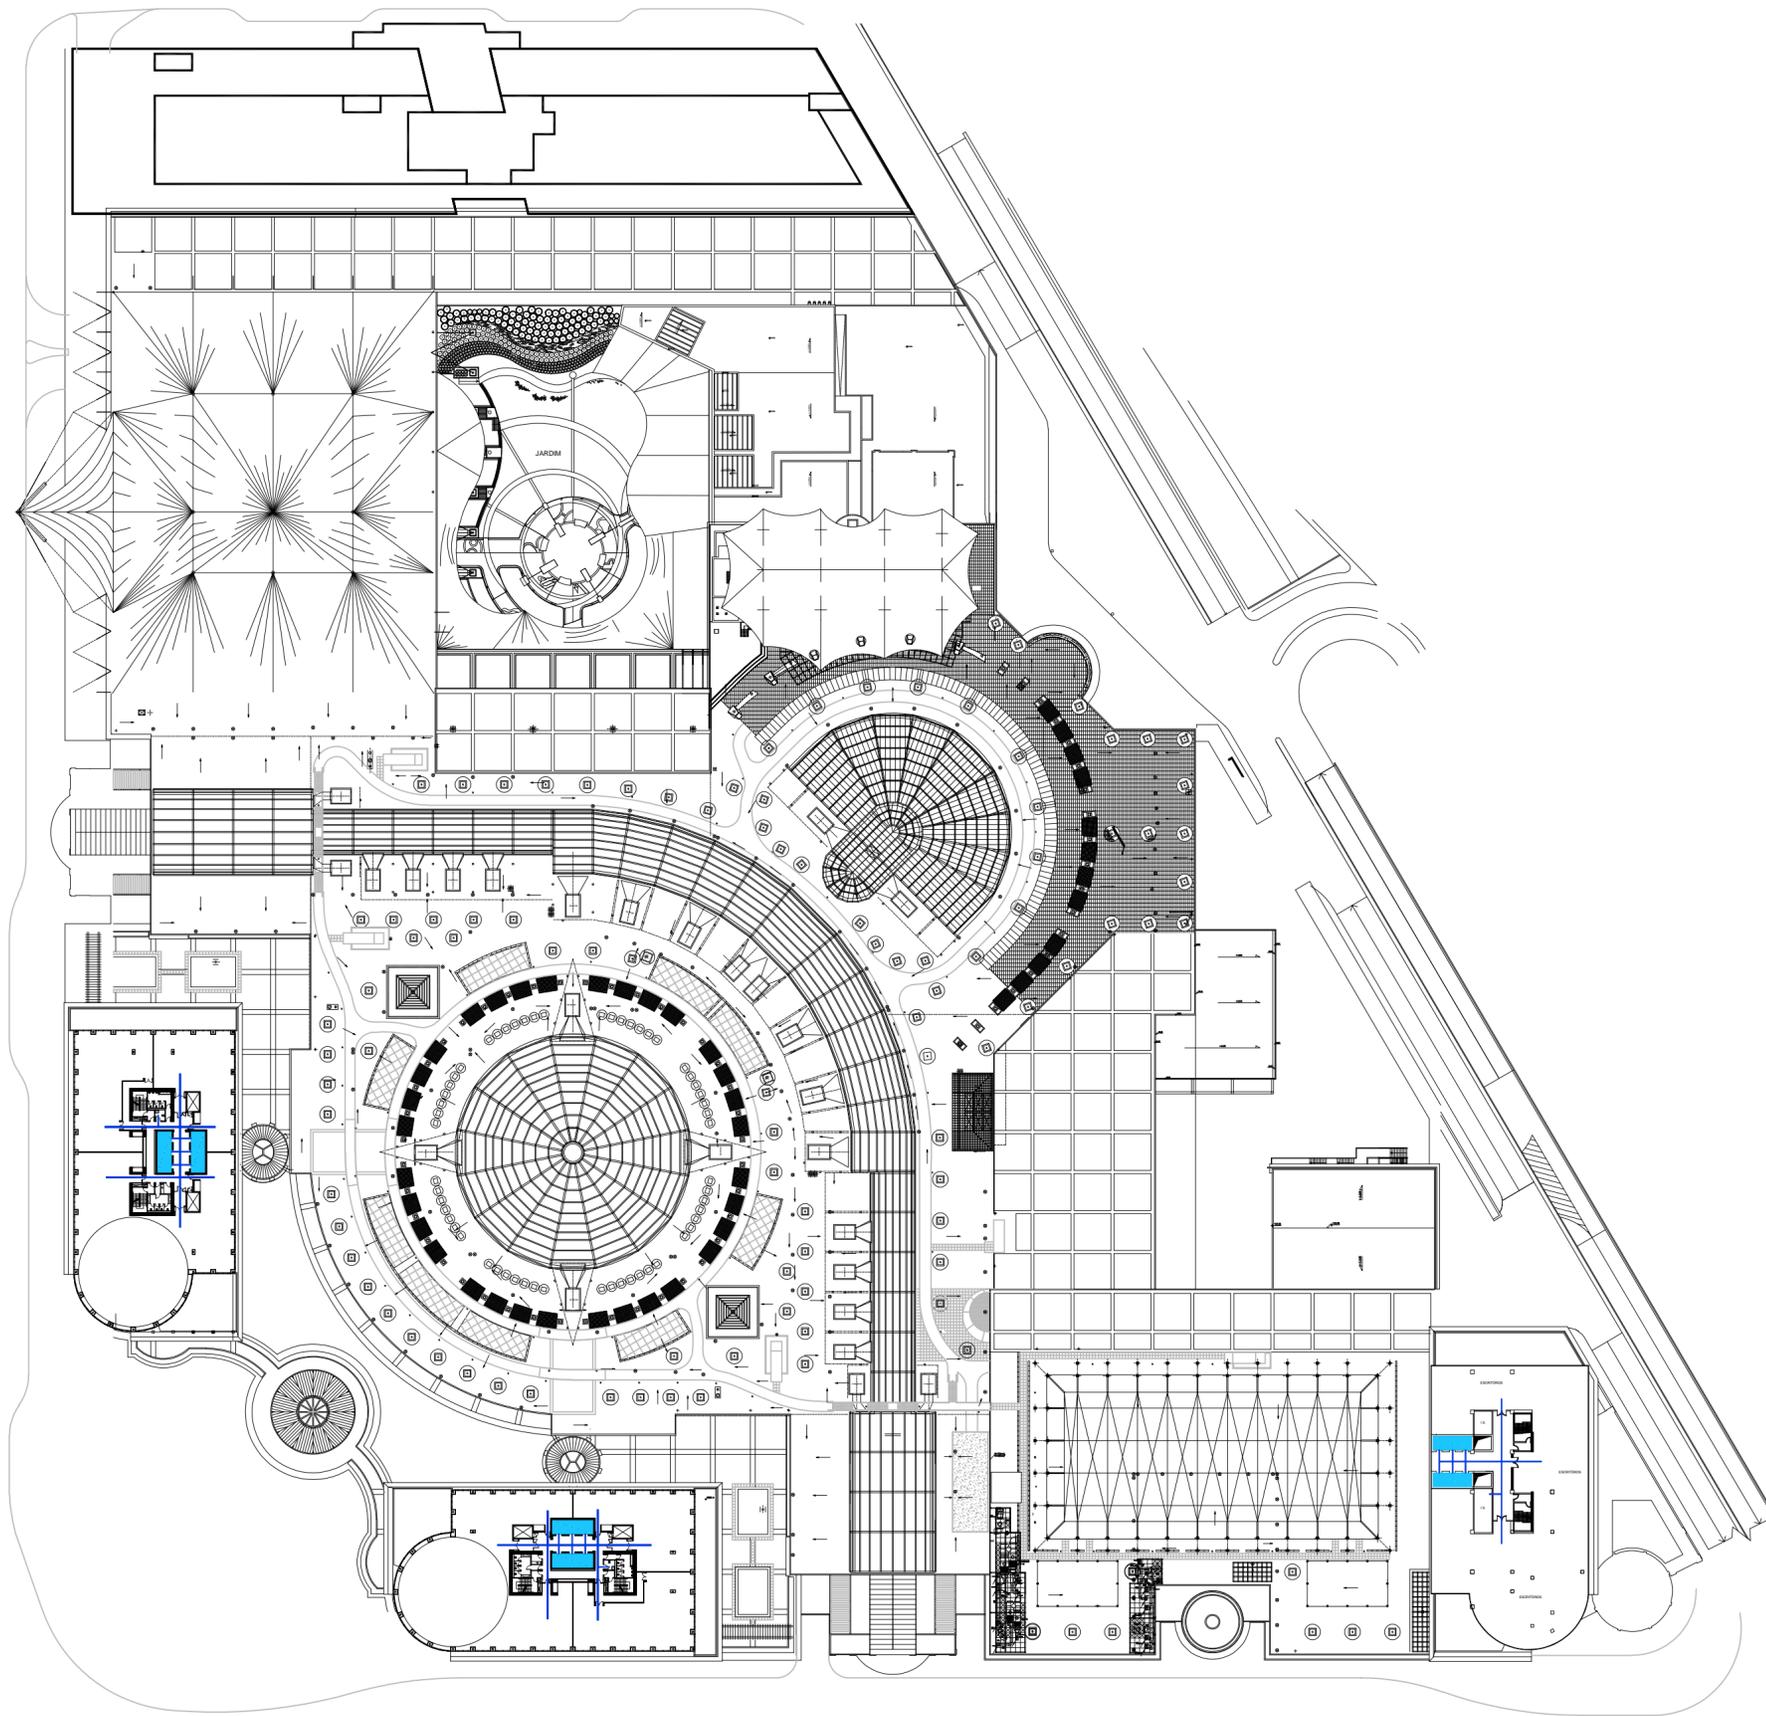

PERCURSO ACESSÍVEL



COLOMBO

Promotor / Developer

**SONAESIERRA**

**CBRE**  
GLOBAL  
INVESTORS

Arquitecto / Project Architect

Jorge Manuel Garcia P. Morgadinho

Inscrito na Ordem dos Arquitectos sob o N.º 4697

Desenvolvimento Conceptual e Arquitectura

Design Manager

Gonçalo Pessoa Jorge

**PEDIDO DE  
INFORMAÇÃO PRÉVIA**

**EXPANSÃO  
CENTRO COLOMBO**

Requerente / Applicant

Centro Colombo - Centro Comercial S.A.  
Avª do Colégio Militar Nºs 37 a 37 Q  
1500-180 Lisboa 392 Lisboa

Especialidade / Speciality

**ARQUITECTURA**

Designação / Drawing Title

**PLANO ACESSIBILIDADES  
PLANTA PISOS 12\_13**

Escala / Scale

1:1000

Desenho Nº / Drawing Nº

**10**

Data / Date

4 MAIO 2015

ESTE DESENHO NÃO PODE SER REPRODUZIDO NO TODO OU EM PARTE SEM AUTORIZAÇÃO EXPRESSA

