





LEGENDA:



-  LIMITE DO PROJECTO
-  (A) FAIXA DE RODAGEM – (A) BETÃO BETUMINOSO
-  (B) FAIXA DE RODAGEM – (B) CALÇADA DE CUBOS DE GRANITO
-  (C) ESTACIONAMENTO – (C) CALÇADA DE CUBOS DE GRANITO
-  (D) PASEIO – (D) FAIXA DE CONFORTO – "UNIPAV BRANCO LISBOA"
-  (E) PASEIO – (E) CALÇADA DE VIDRAÇO
-  (F) PASEIO – (F) CALÇADA DE VIDRAÇO COM DESENHO "CARAVELA"
-  (G) PASEIO – (G) FAIXA DE REMATE EM CALÇADA DE VIDRAÇO
-  (H) PASEIO – (H) CALÇADA DE VIDRAÇO COM OS ELEMENTOS EXISTENTE
-  PASSAGEM DE PEÕES
 - (1) BLOCO DE ALBERTA (COR BASALTO (0.40x0.40x0.10)
 - (2) BLOCO DE GUAMENTO (COR BASALTO (0.40x0.40x0.10)
 - (3) PINTURA TERMOPLÁSTICA
-  FONTE ORNAMENTAL
 - (1) SEM RECHUZO TIPO "CAT"
 - (2) PAVIMENTO EM CUBOS DE GRANITO
-  ZONA VERDE
-  ZONA DE ESTADIA – (N) BANCOS
-  PARAGEM DE AUTOCARRO – BUS
-  CONTENEDORES SUBTERRÂNEOS (RSU)

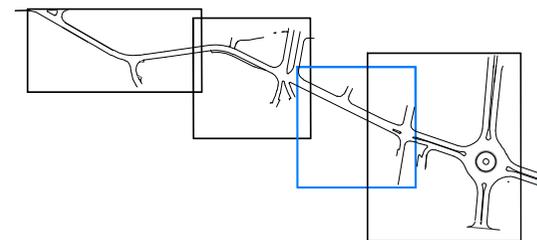

1	ALTERAÇÃO DA BASE, RESULTANTE DOS PARECERES EMITIDOS PELOS VÁRIOS DEPARTAMENTOS MUNICIPAIS	2016-06-27
CÁLCULO		
 		
DIREÇÃO MUNICIPAL DE URBANISMO DEPARTAMENTO DE ESPAÇO PÚBLICO Projeto de Espaços Exteriores Praça do Chile COORDENADOR DE PROJETO - PAULO PEREIRA, GABINETE DE ESTUDOS E PROJETOS, LDA		
 Tel: 211 214073278 http://www.pauloperreira.com e-mail: estu@pauloperreira.com		
Rua Dr. António Lourenço, 48 1.º and. Campo Ourém 1700-054 Amadora		
PROJECTO DE EXECUÇÃO	DATA 27 JUNHO 2016	ESCALA 1:500
RESPONSÁVEL ENM: VICTOR RODRIGUES		RESPONSÁVEL ENV: VICTOR RODRIGUES
REDE VIÁRIA		RV06.1
PLANTA DE PAVIMENTAÇÃO (FOLHA 1 DE 2)		1 DE 1
CÓDIGO DEP 000	CONTRATO 1804600-14/0000/2013	NOME PROJETO DESP/RSU/AZ/2016/007

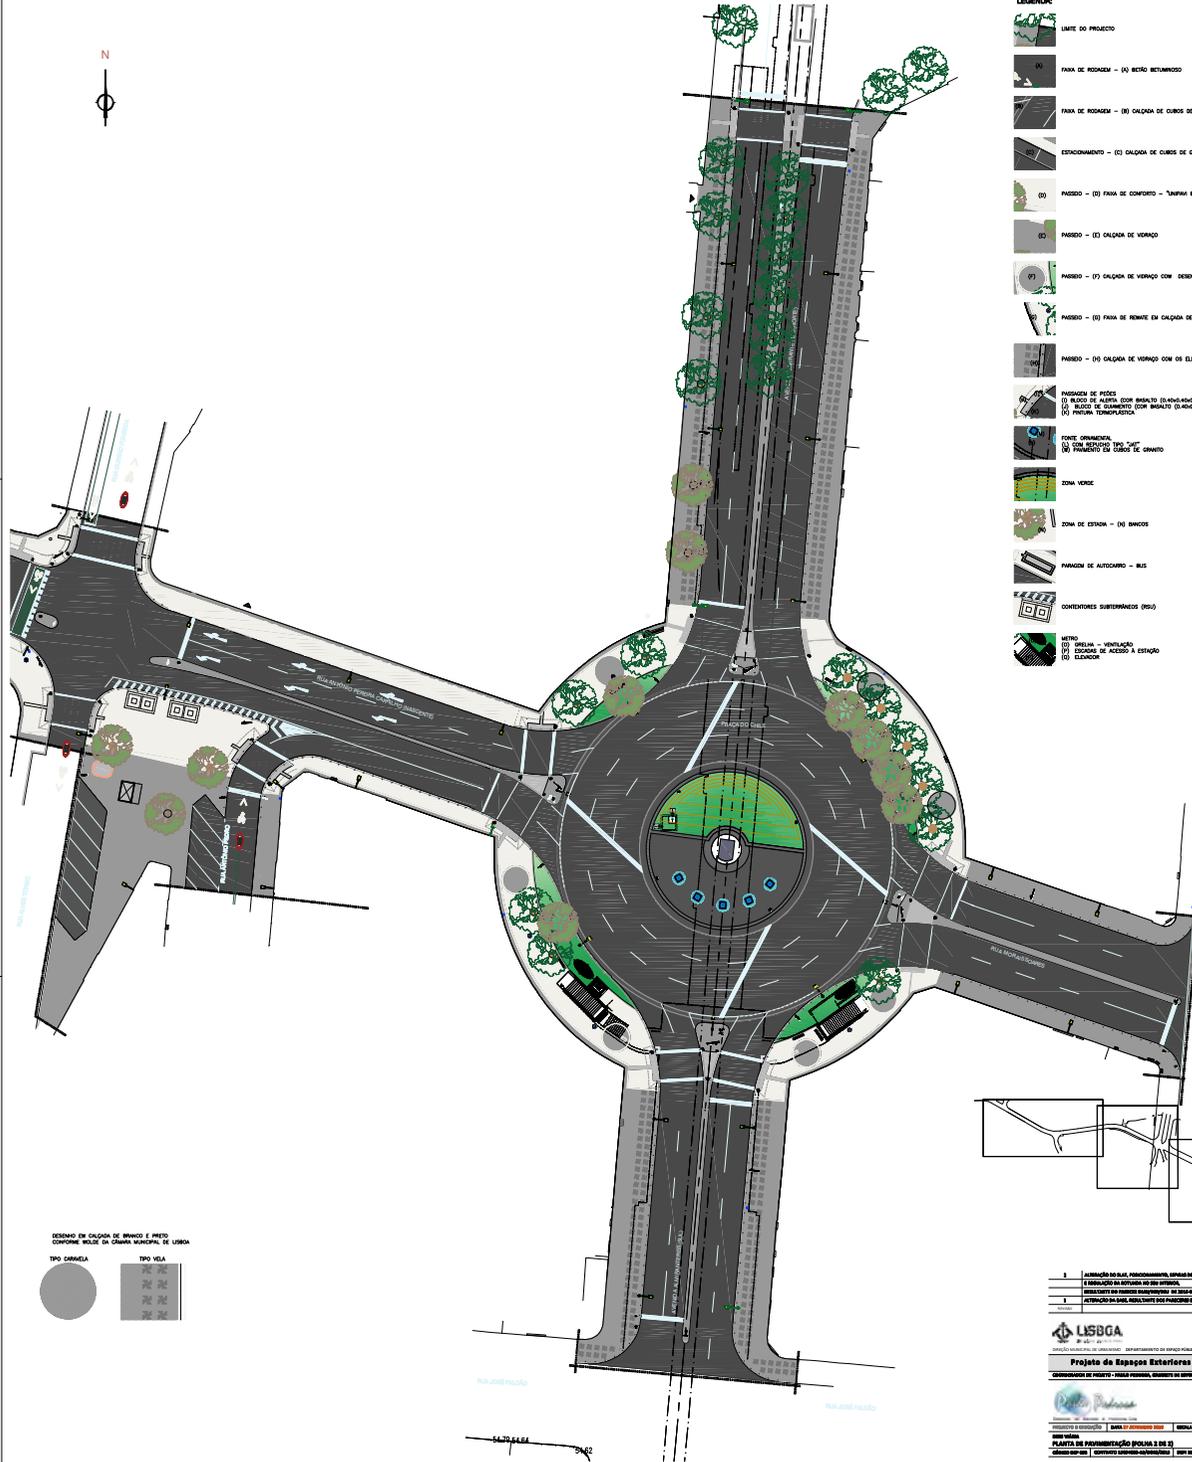

- LEGENDA:**
- LIMITE DO PROJECTO
 - ZONA VERDE
 - (3) ELEVADOR

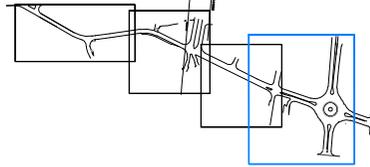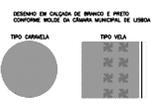


LISBOGA

Projeto de Espaços Exteriores Praça do Chile

REV06.2

