
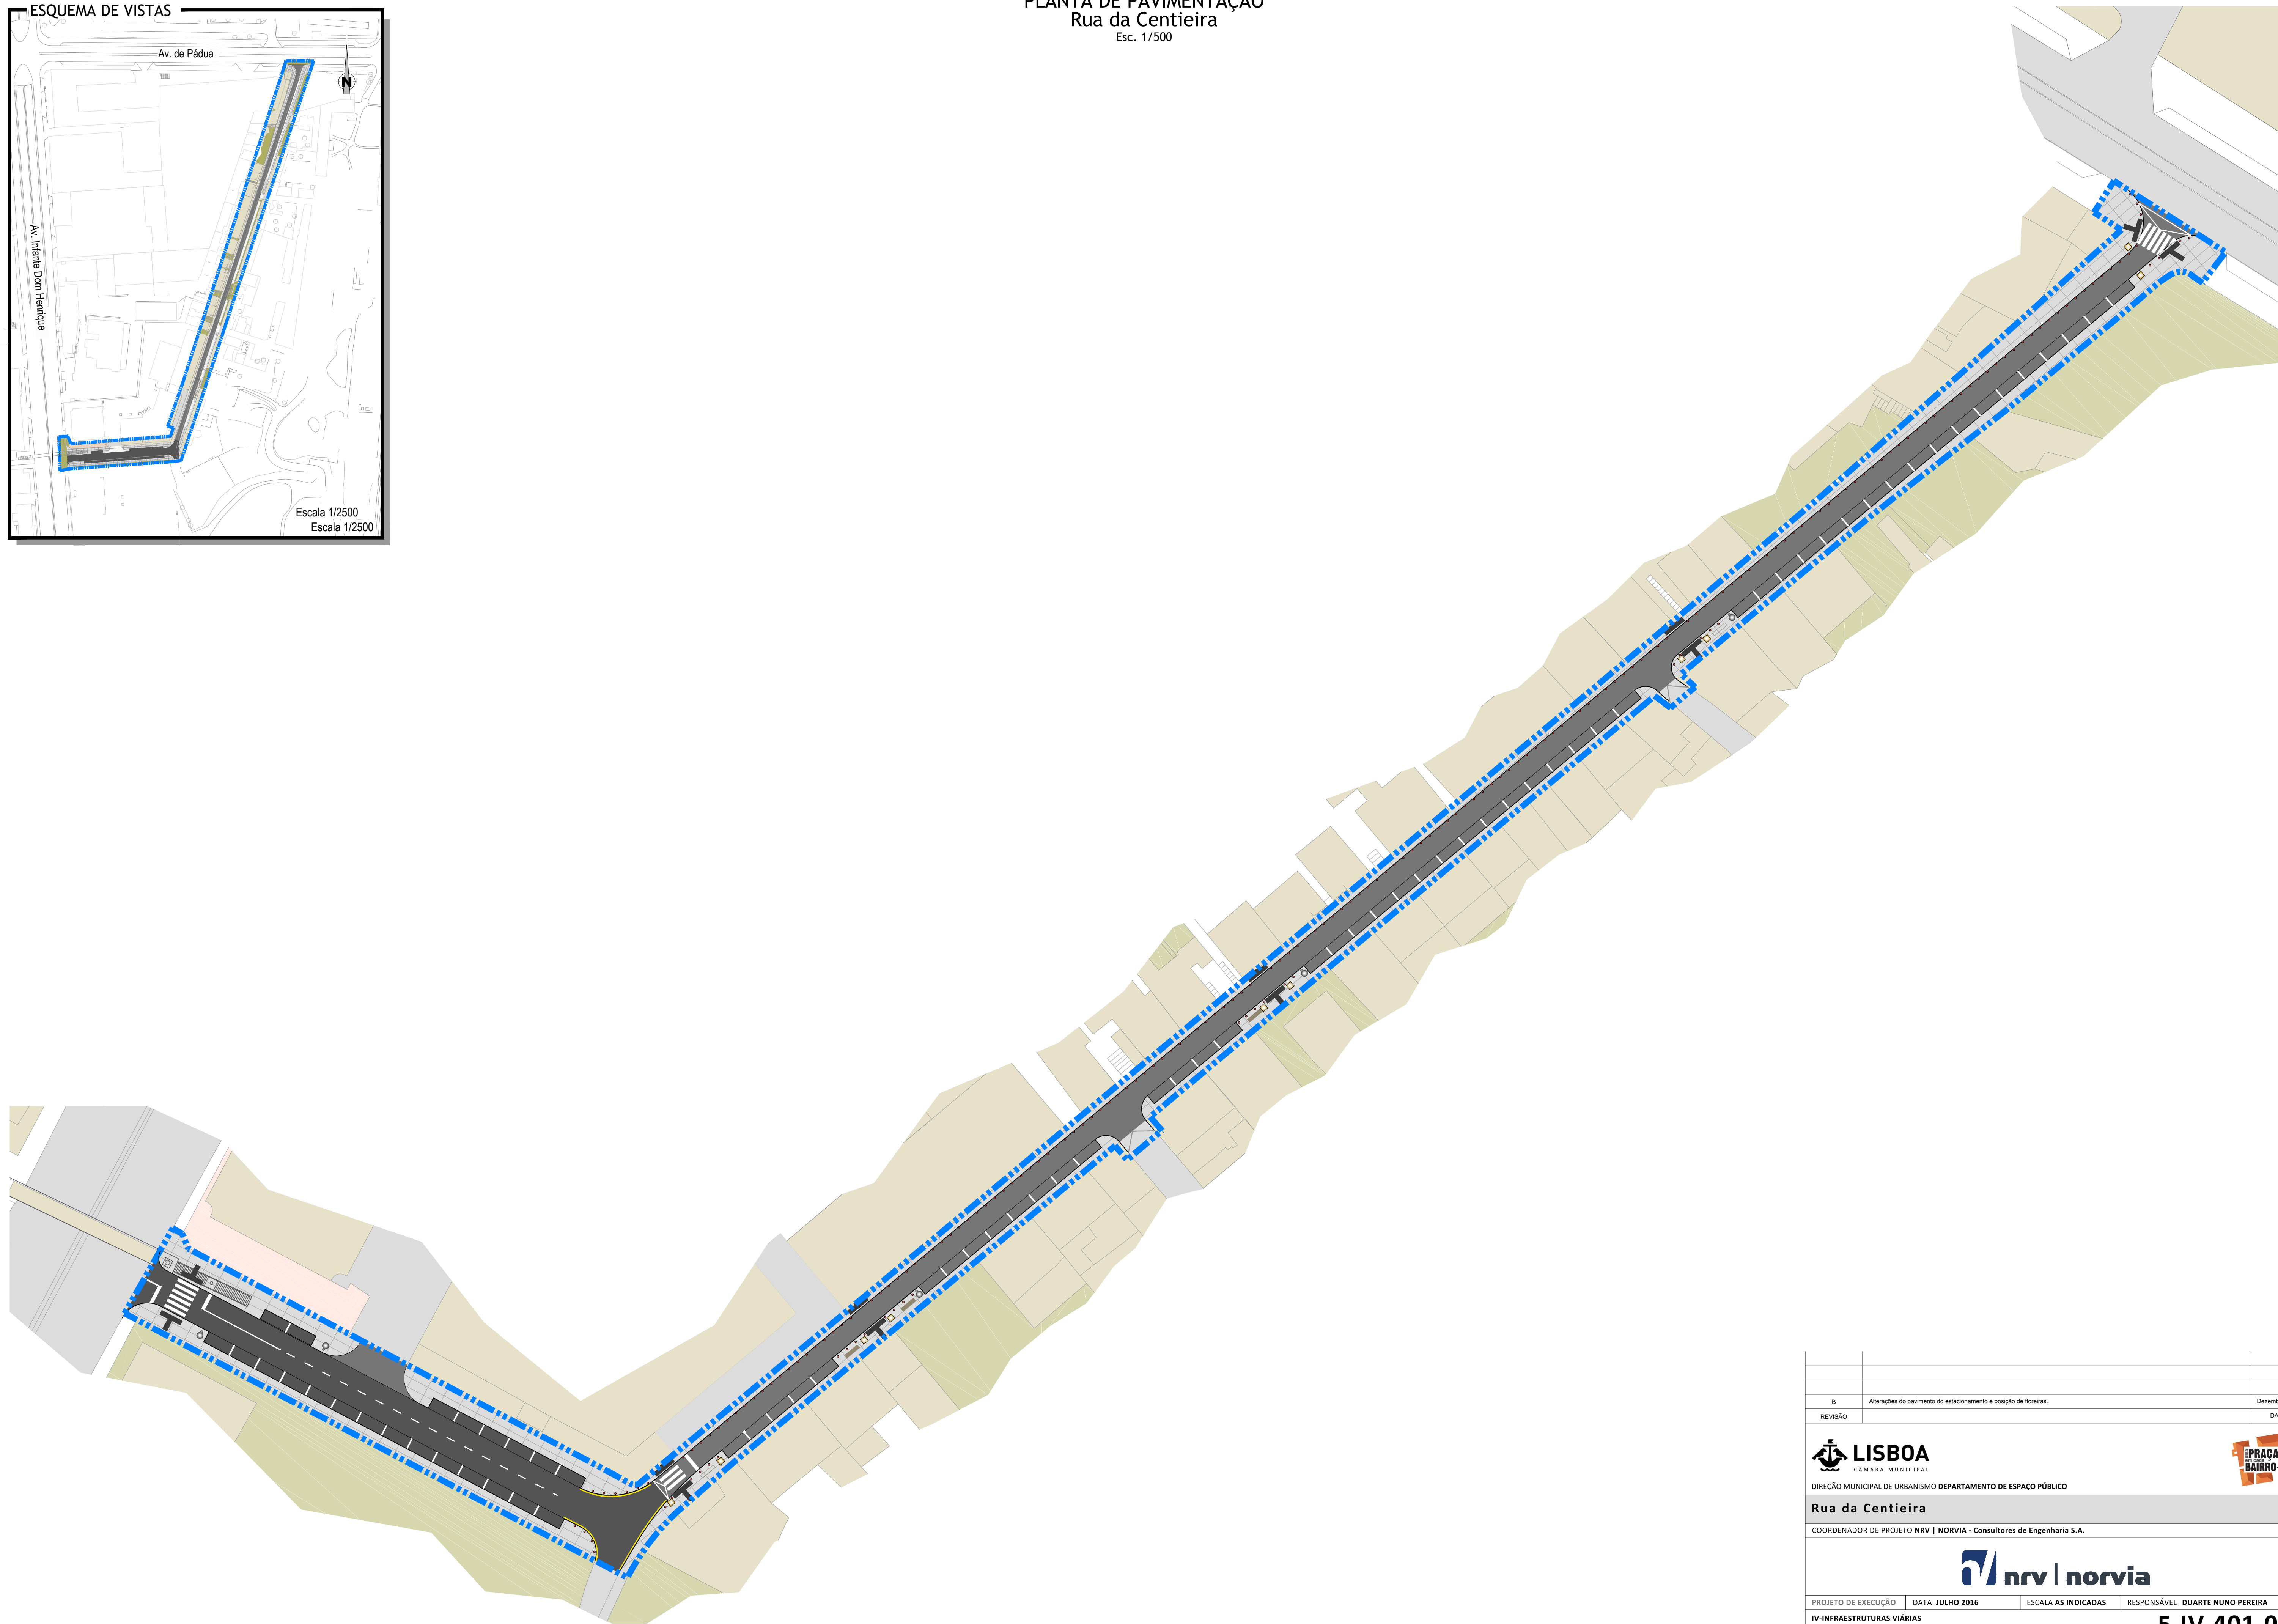


PLANTA DE PAVIMENTAÇÃO
Rua da Centieira
Esc. 1/500

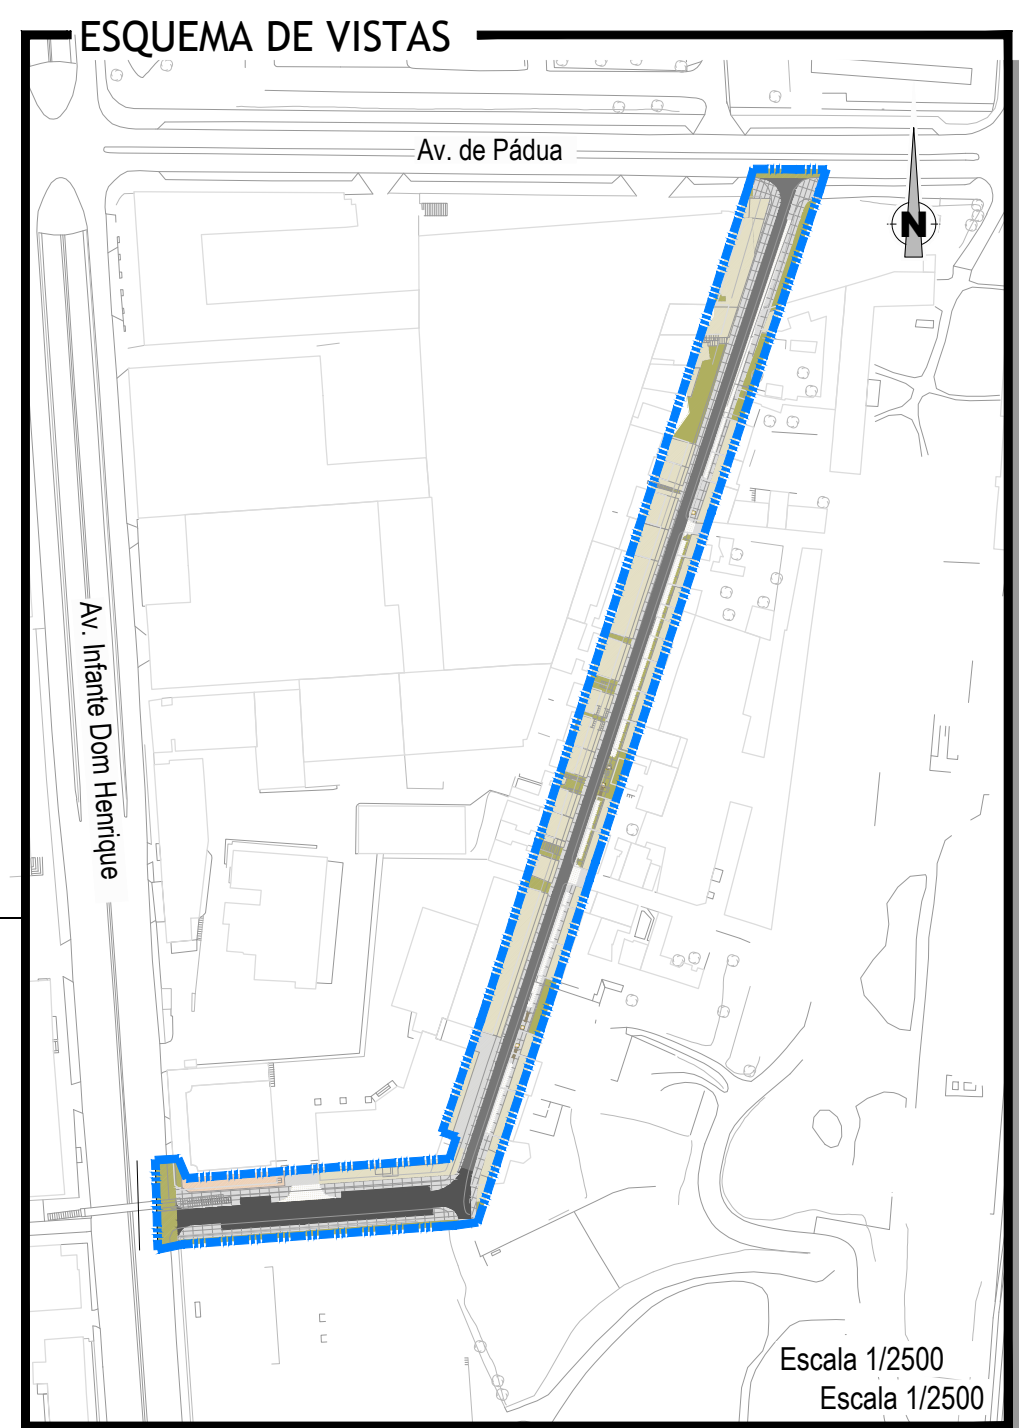

B	Alterações do pavimento do estacionamento e posição de floreiras.		Dezembro 2016
REVISÃO			DATA
DIREÇÃO MUNICIPAL DE URBANISMO DEPARTAMENTO DE ESPAÇO PÚBLICO			
Rua da Centieira			
COORDENADOR DE PROJETO NRV NORVIA - Consultores de Engenharia S.A.			
PROJETO DE EXECUÇÃO	DATA JULHO 2016	ESCALA AS INDICADAS	RESPONSÁVEL DUARTE NUNO PEREIRA
IV-INFRAESTRUTURAS VIÁRIAS			5.IV.401.0.B
PLANTA DE PAVIMENTAÇÃO			
PROCESSO 19/AQS/AD/DGES/ND/2015	CONTRATO 15033986-10/DGES/2015	SGPI 2014.5935	

NV.02.DG042.04 | 279LVI.5.IV.401.0.B